
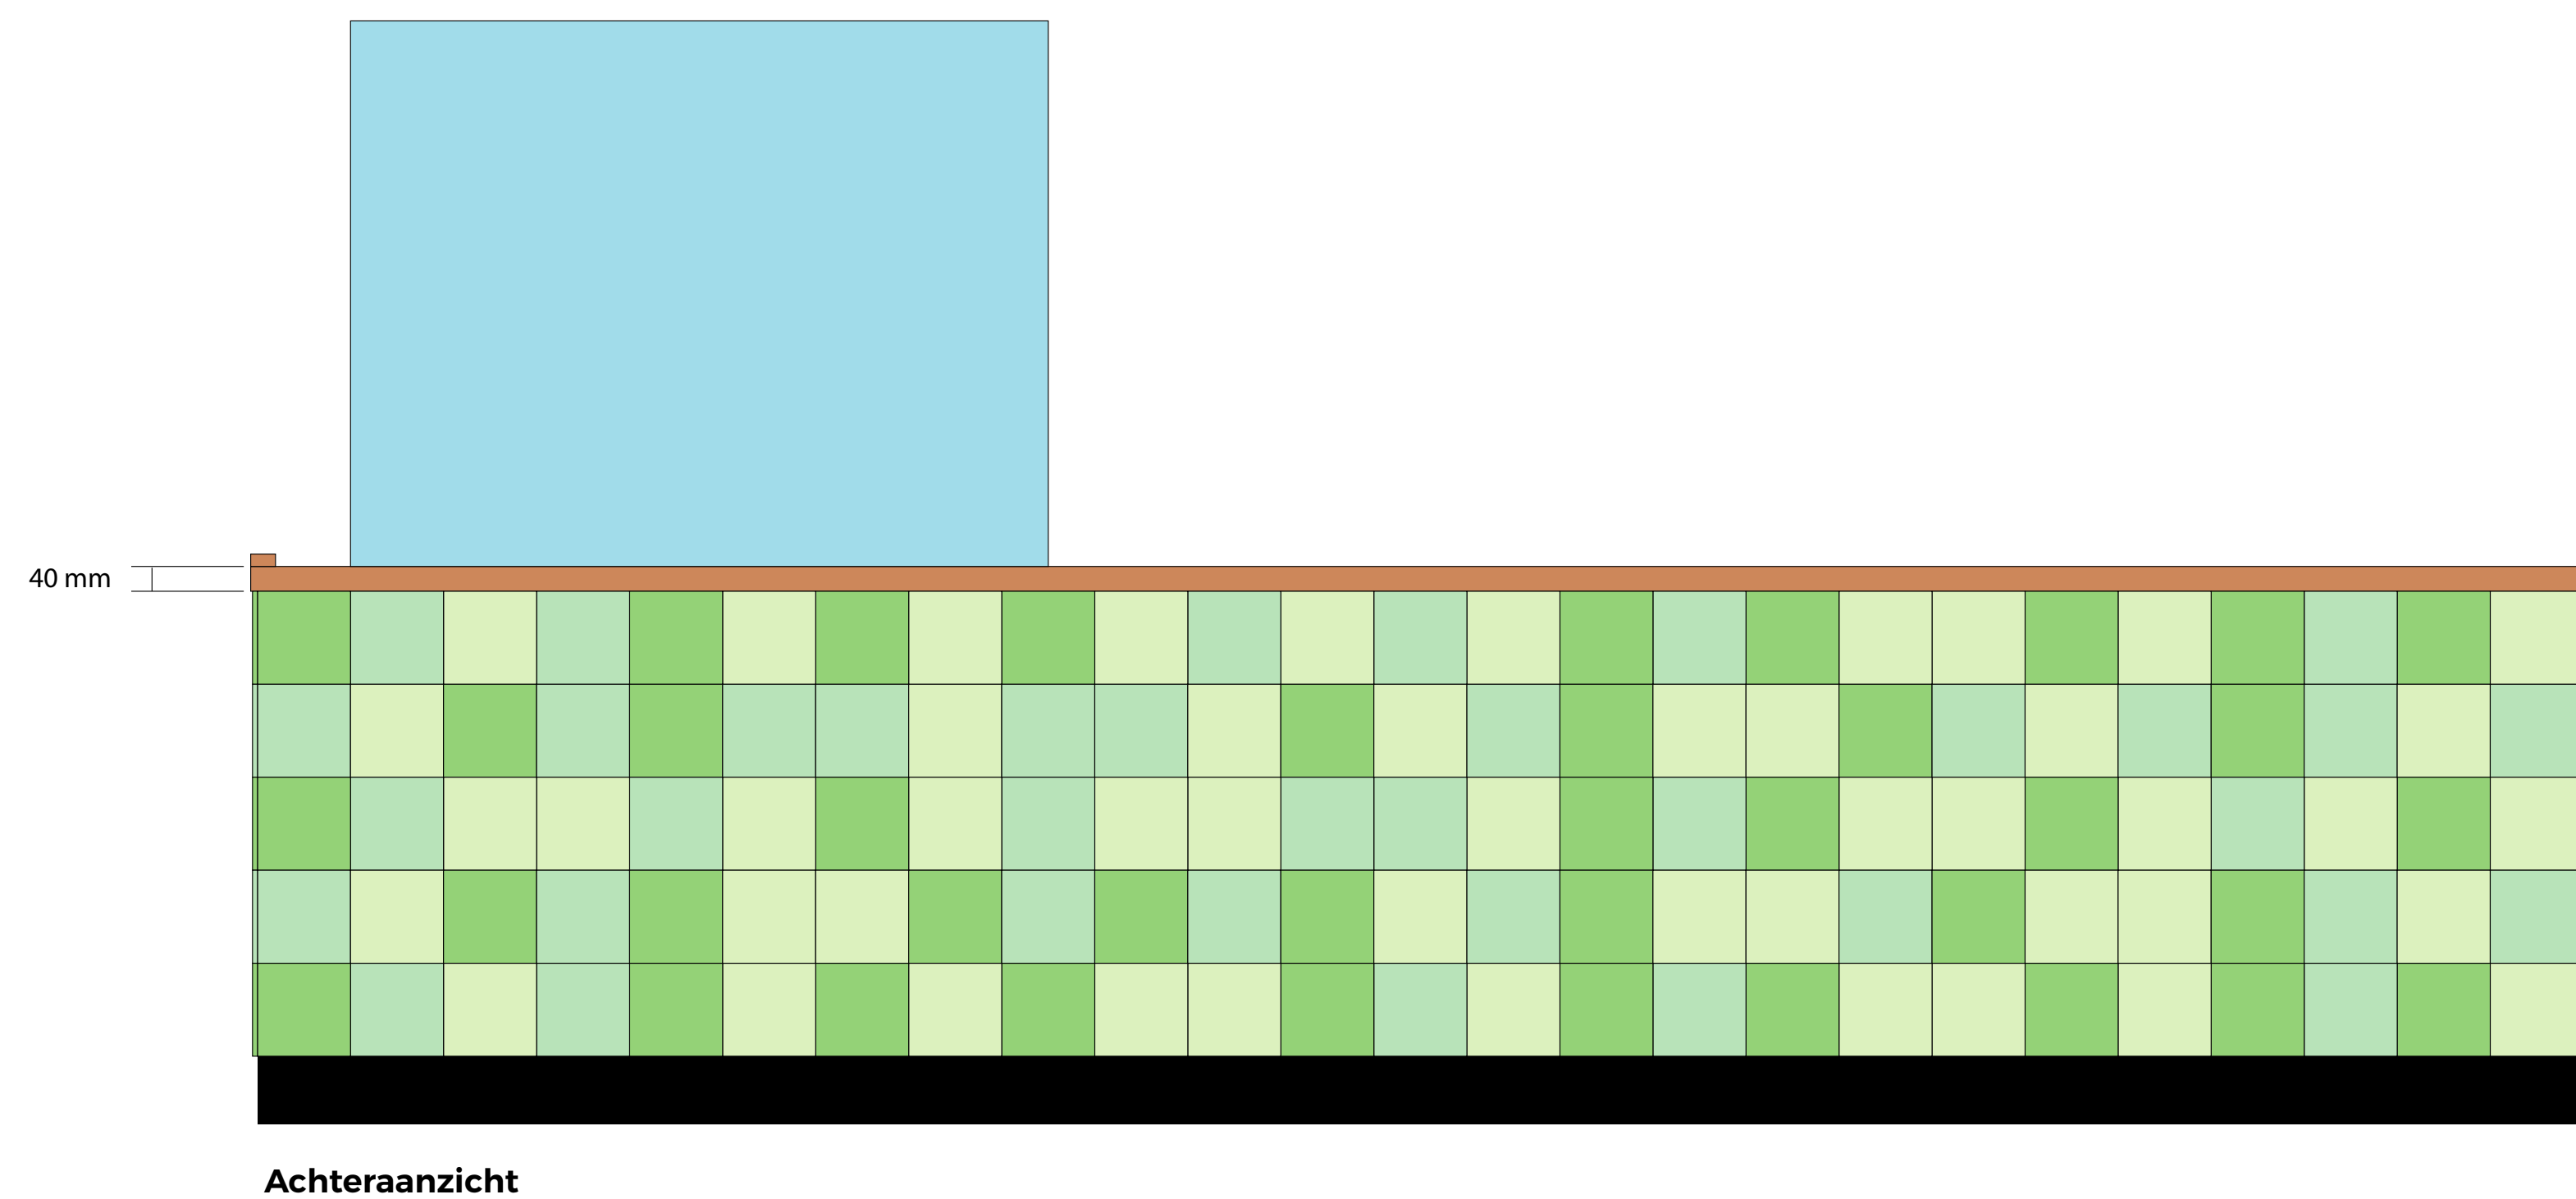
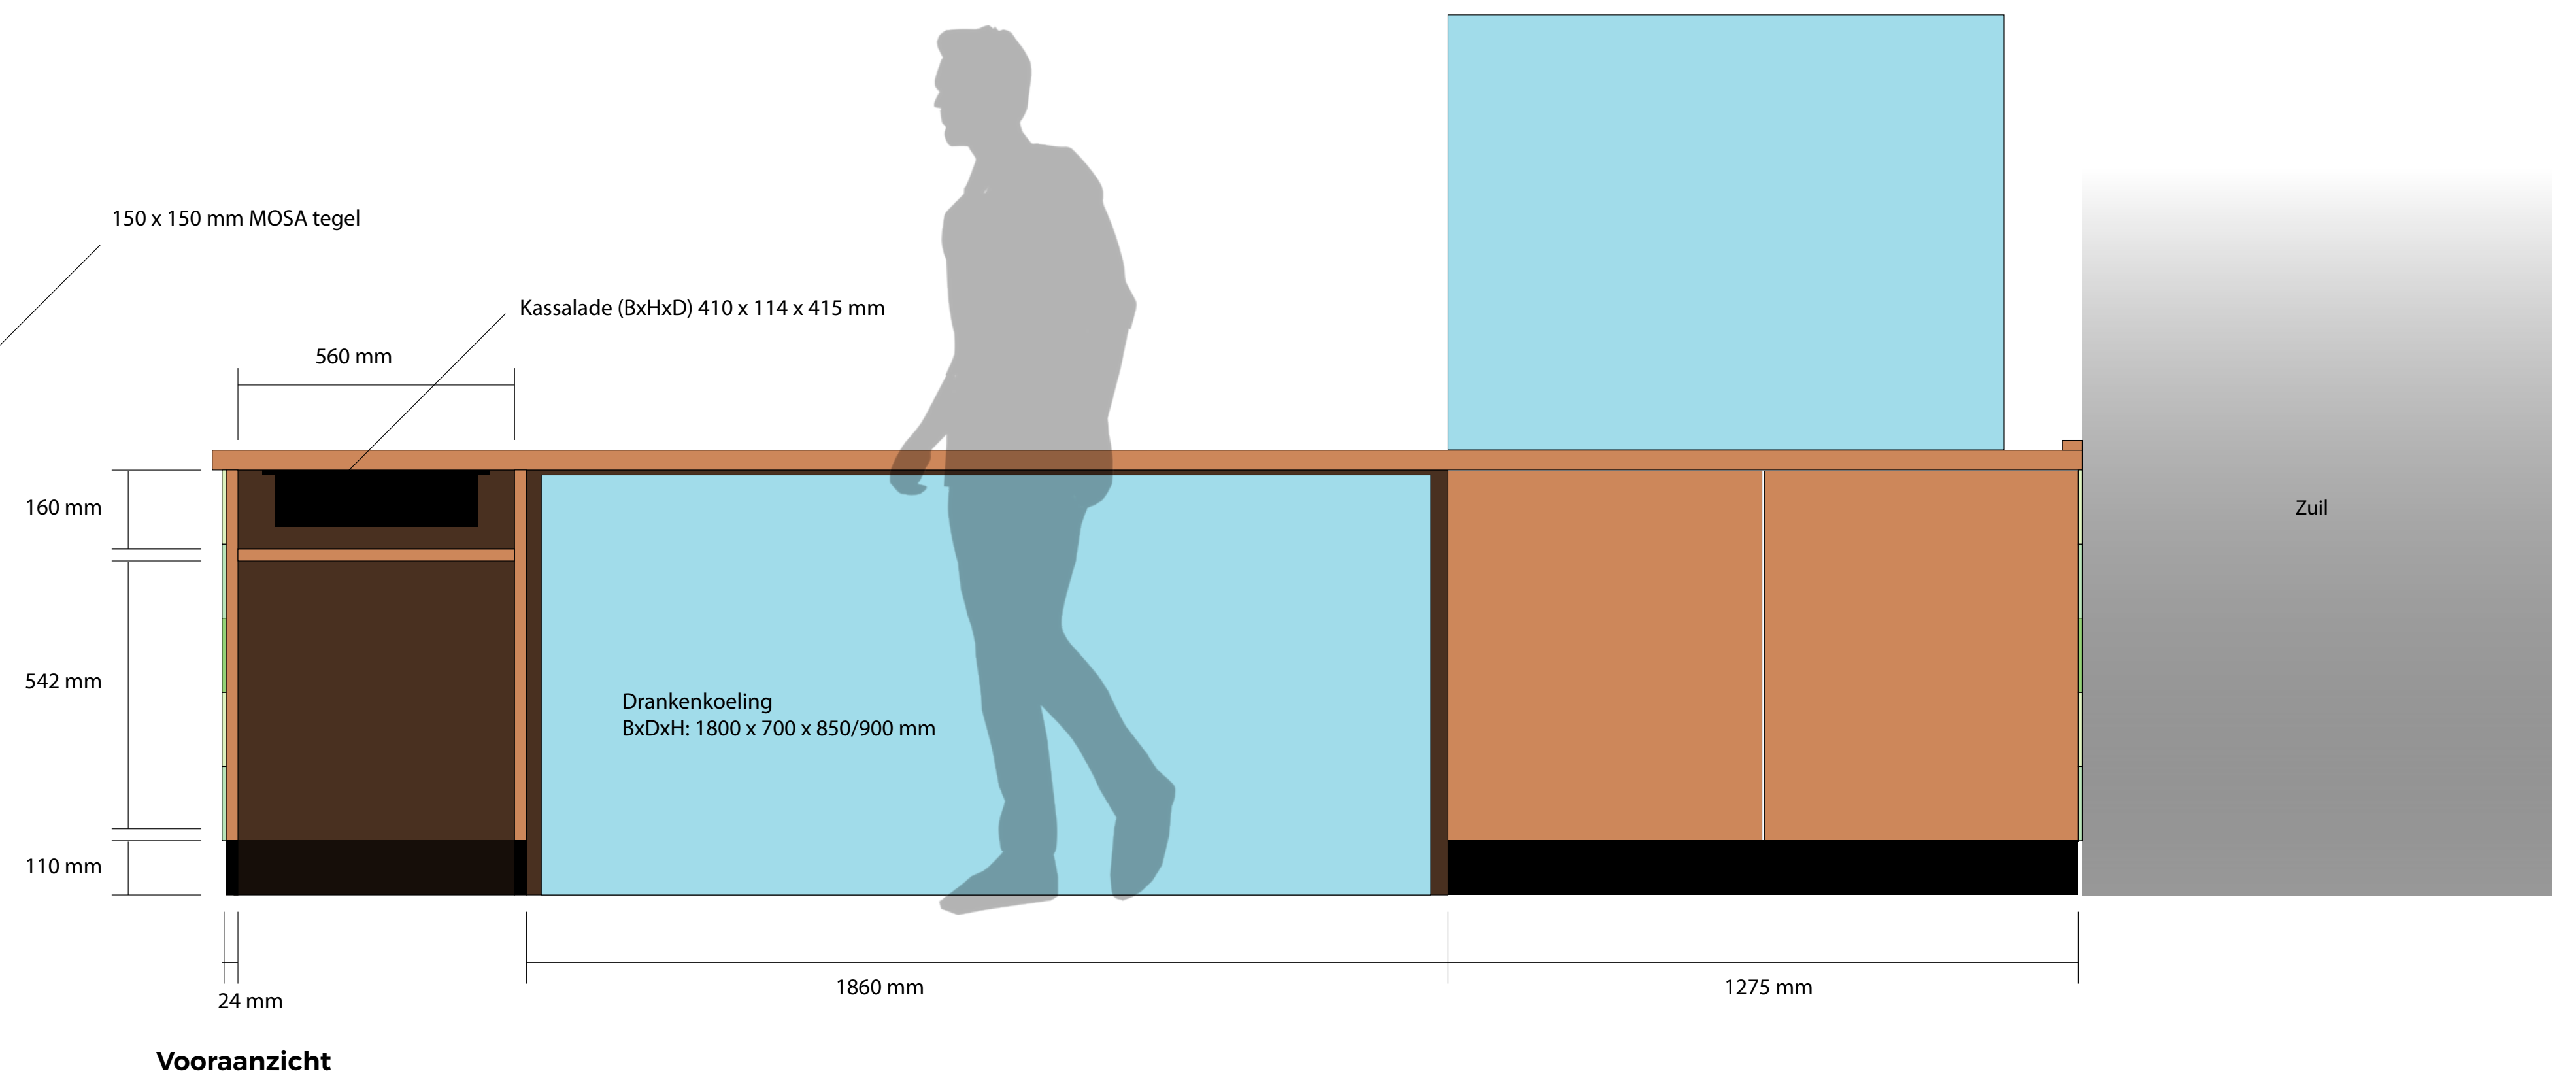
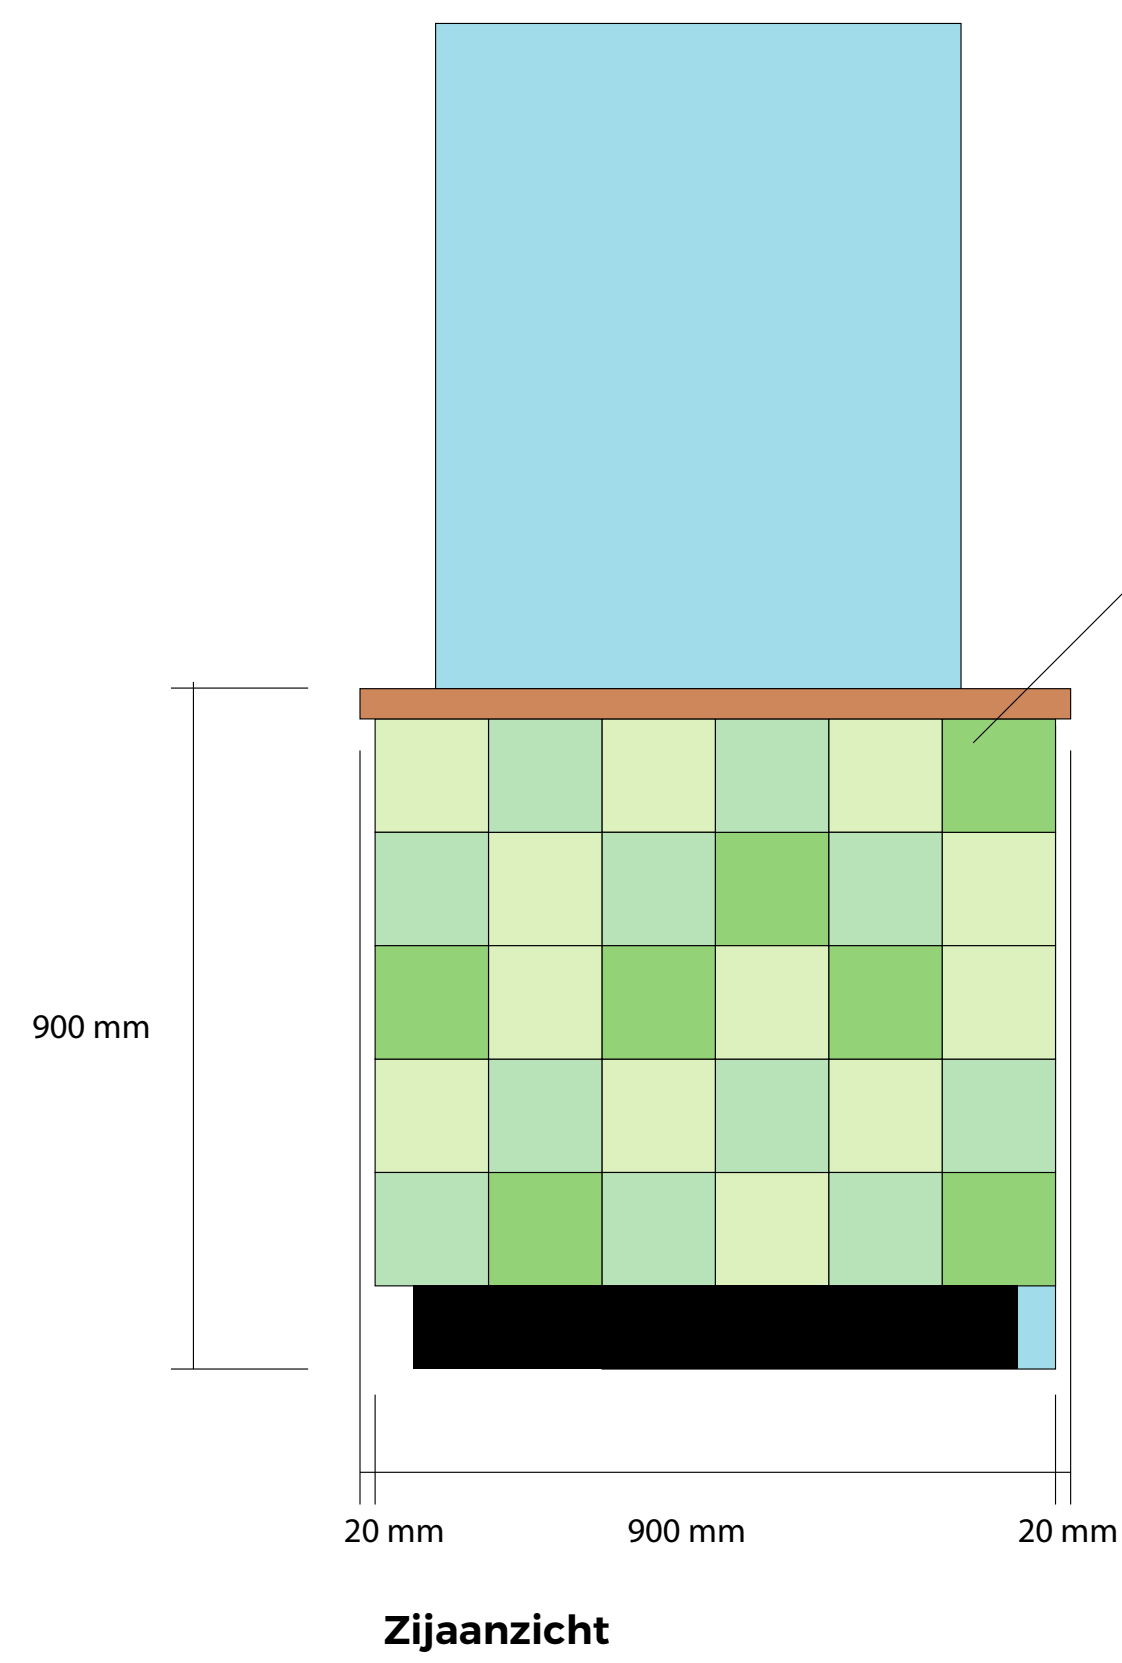



Horeca uitgiftemeubel conceptversie

1:10

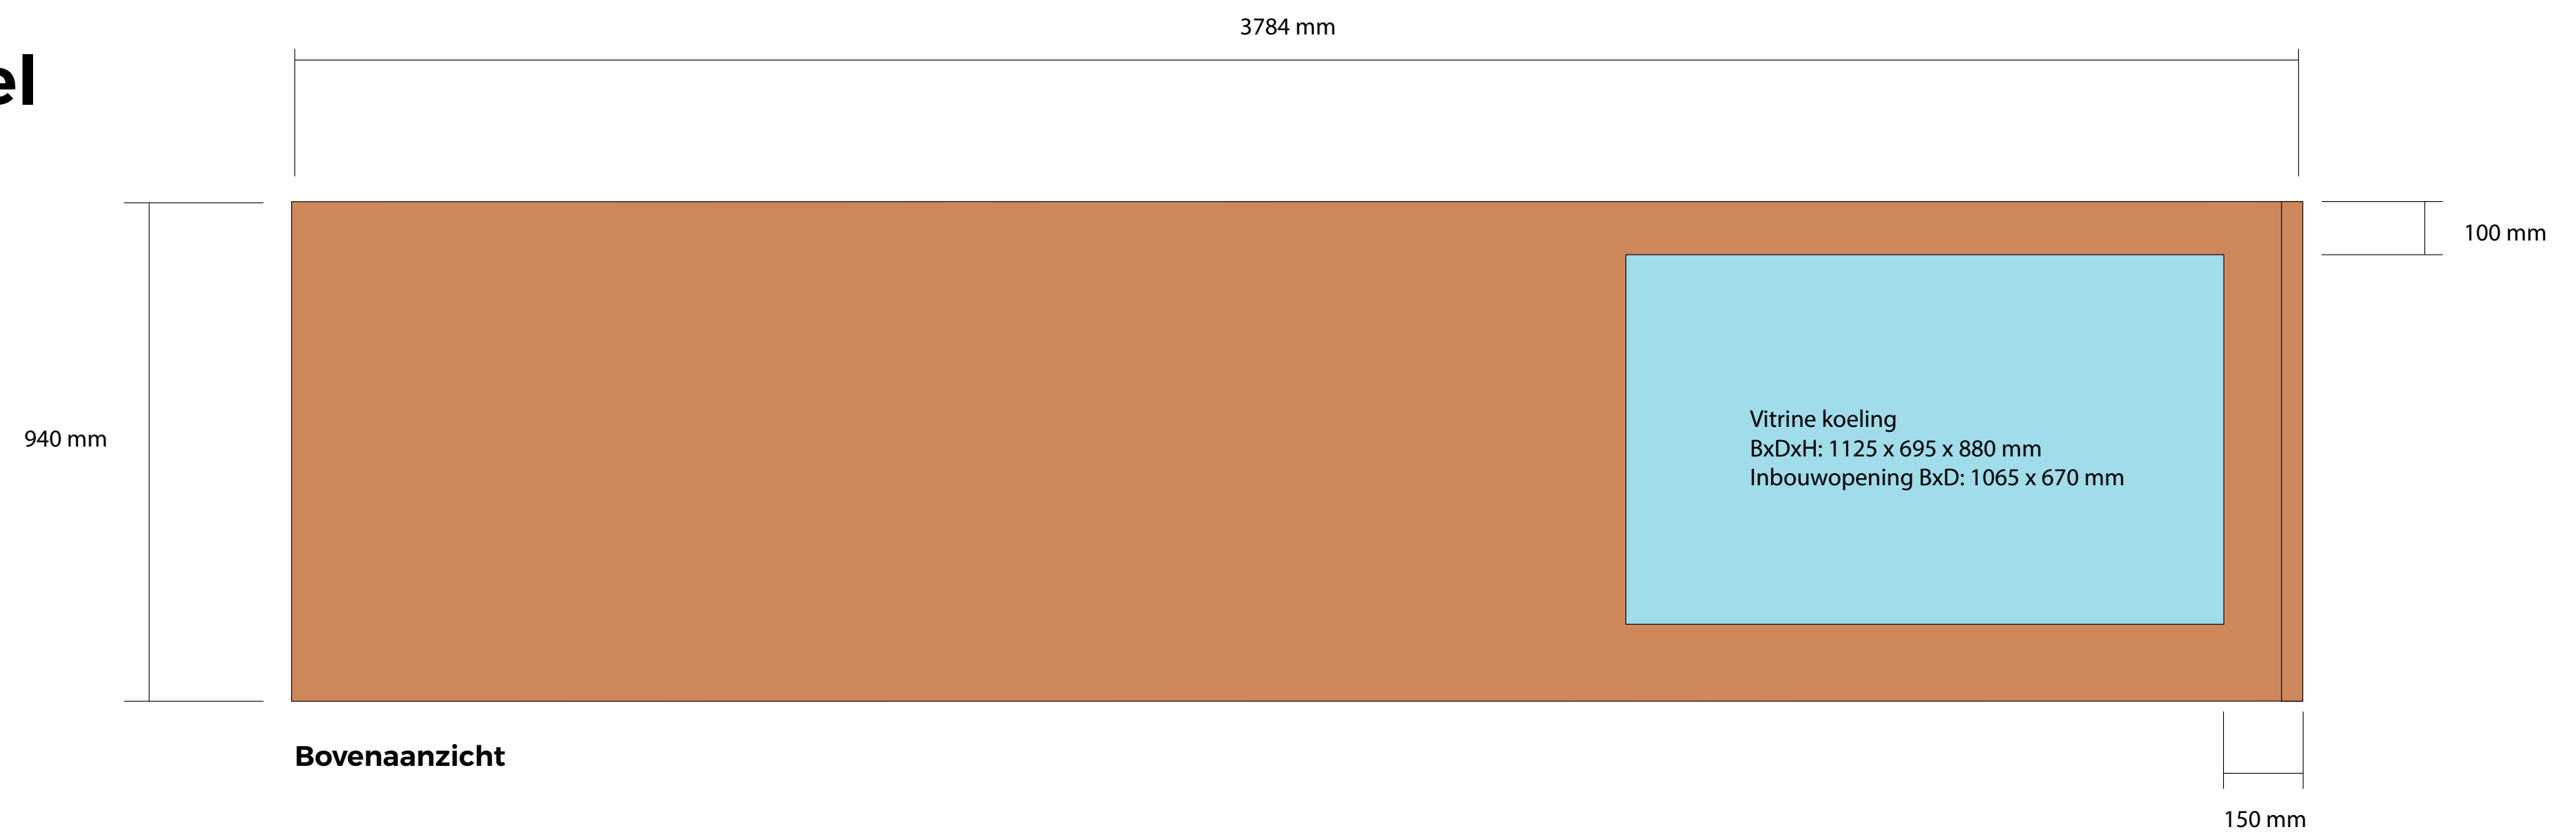

Werkeiland conceptversie


1:10

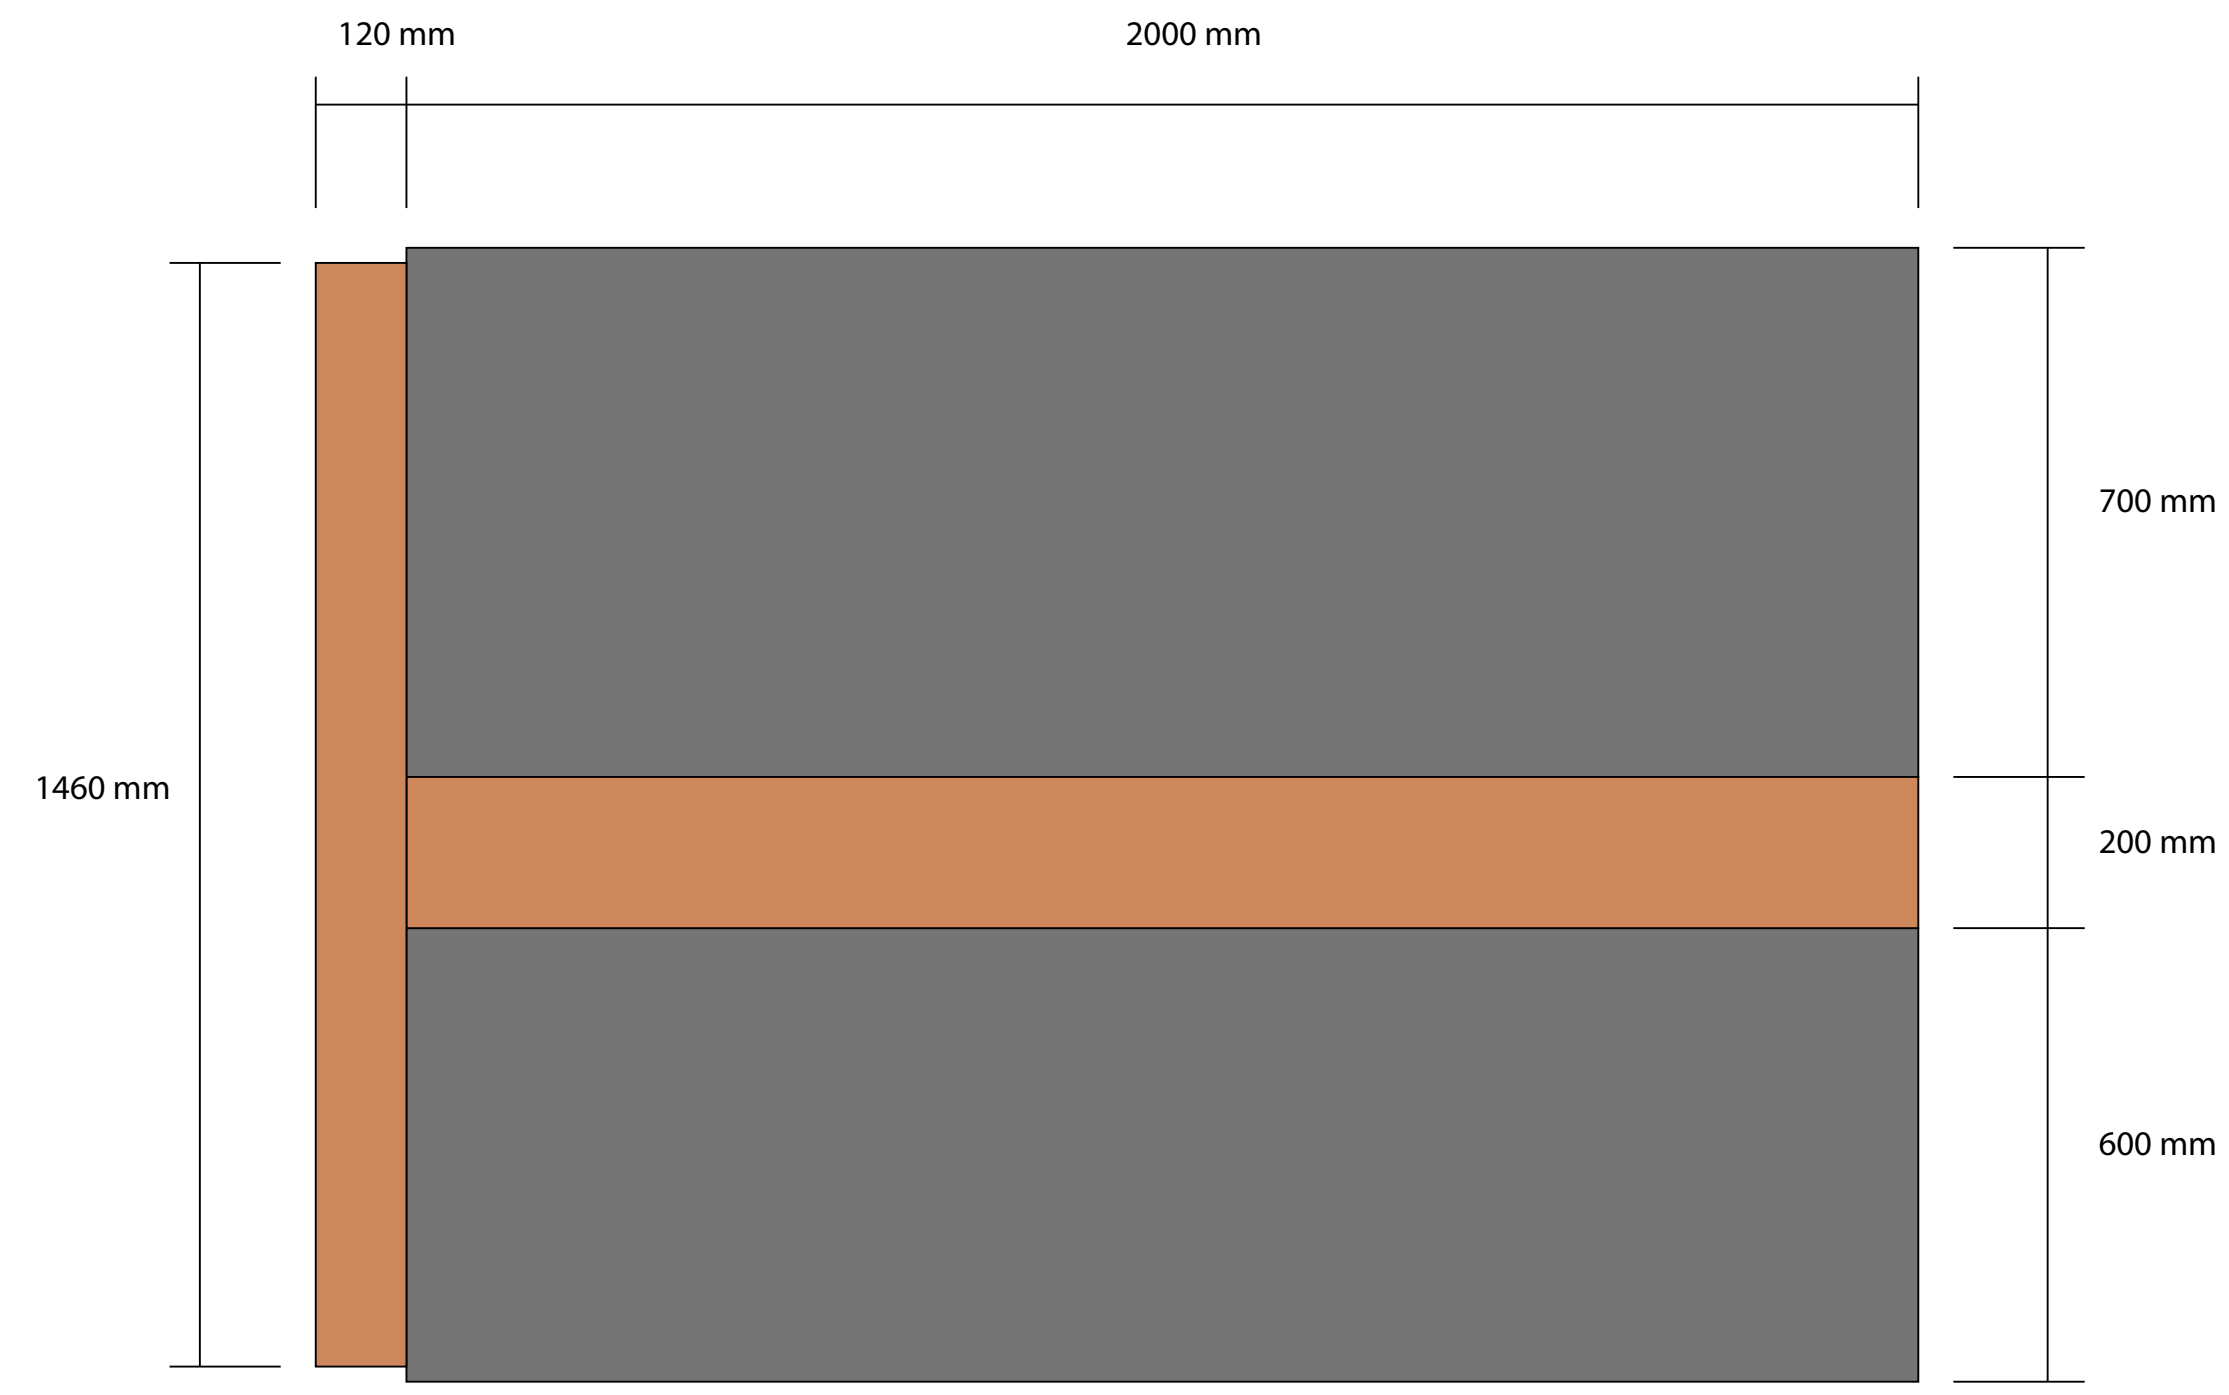

Bovenaanzicht




Zijaanzicht

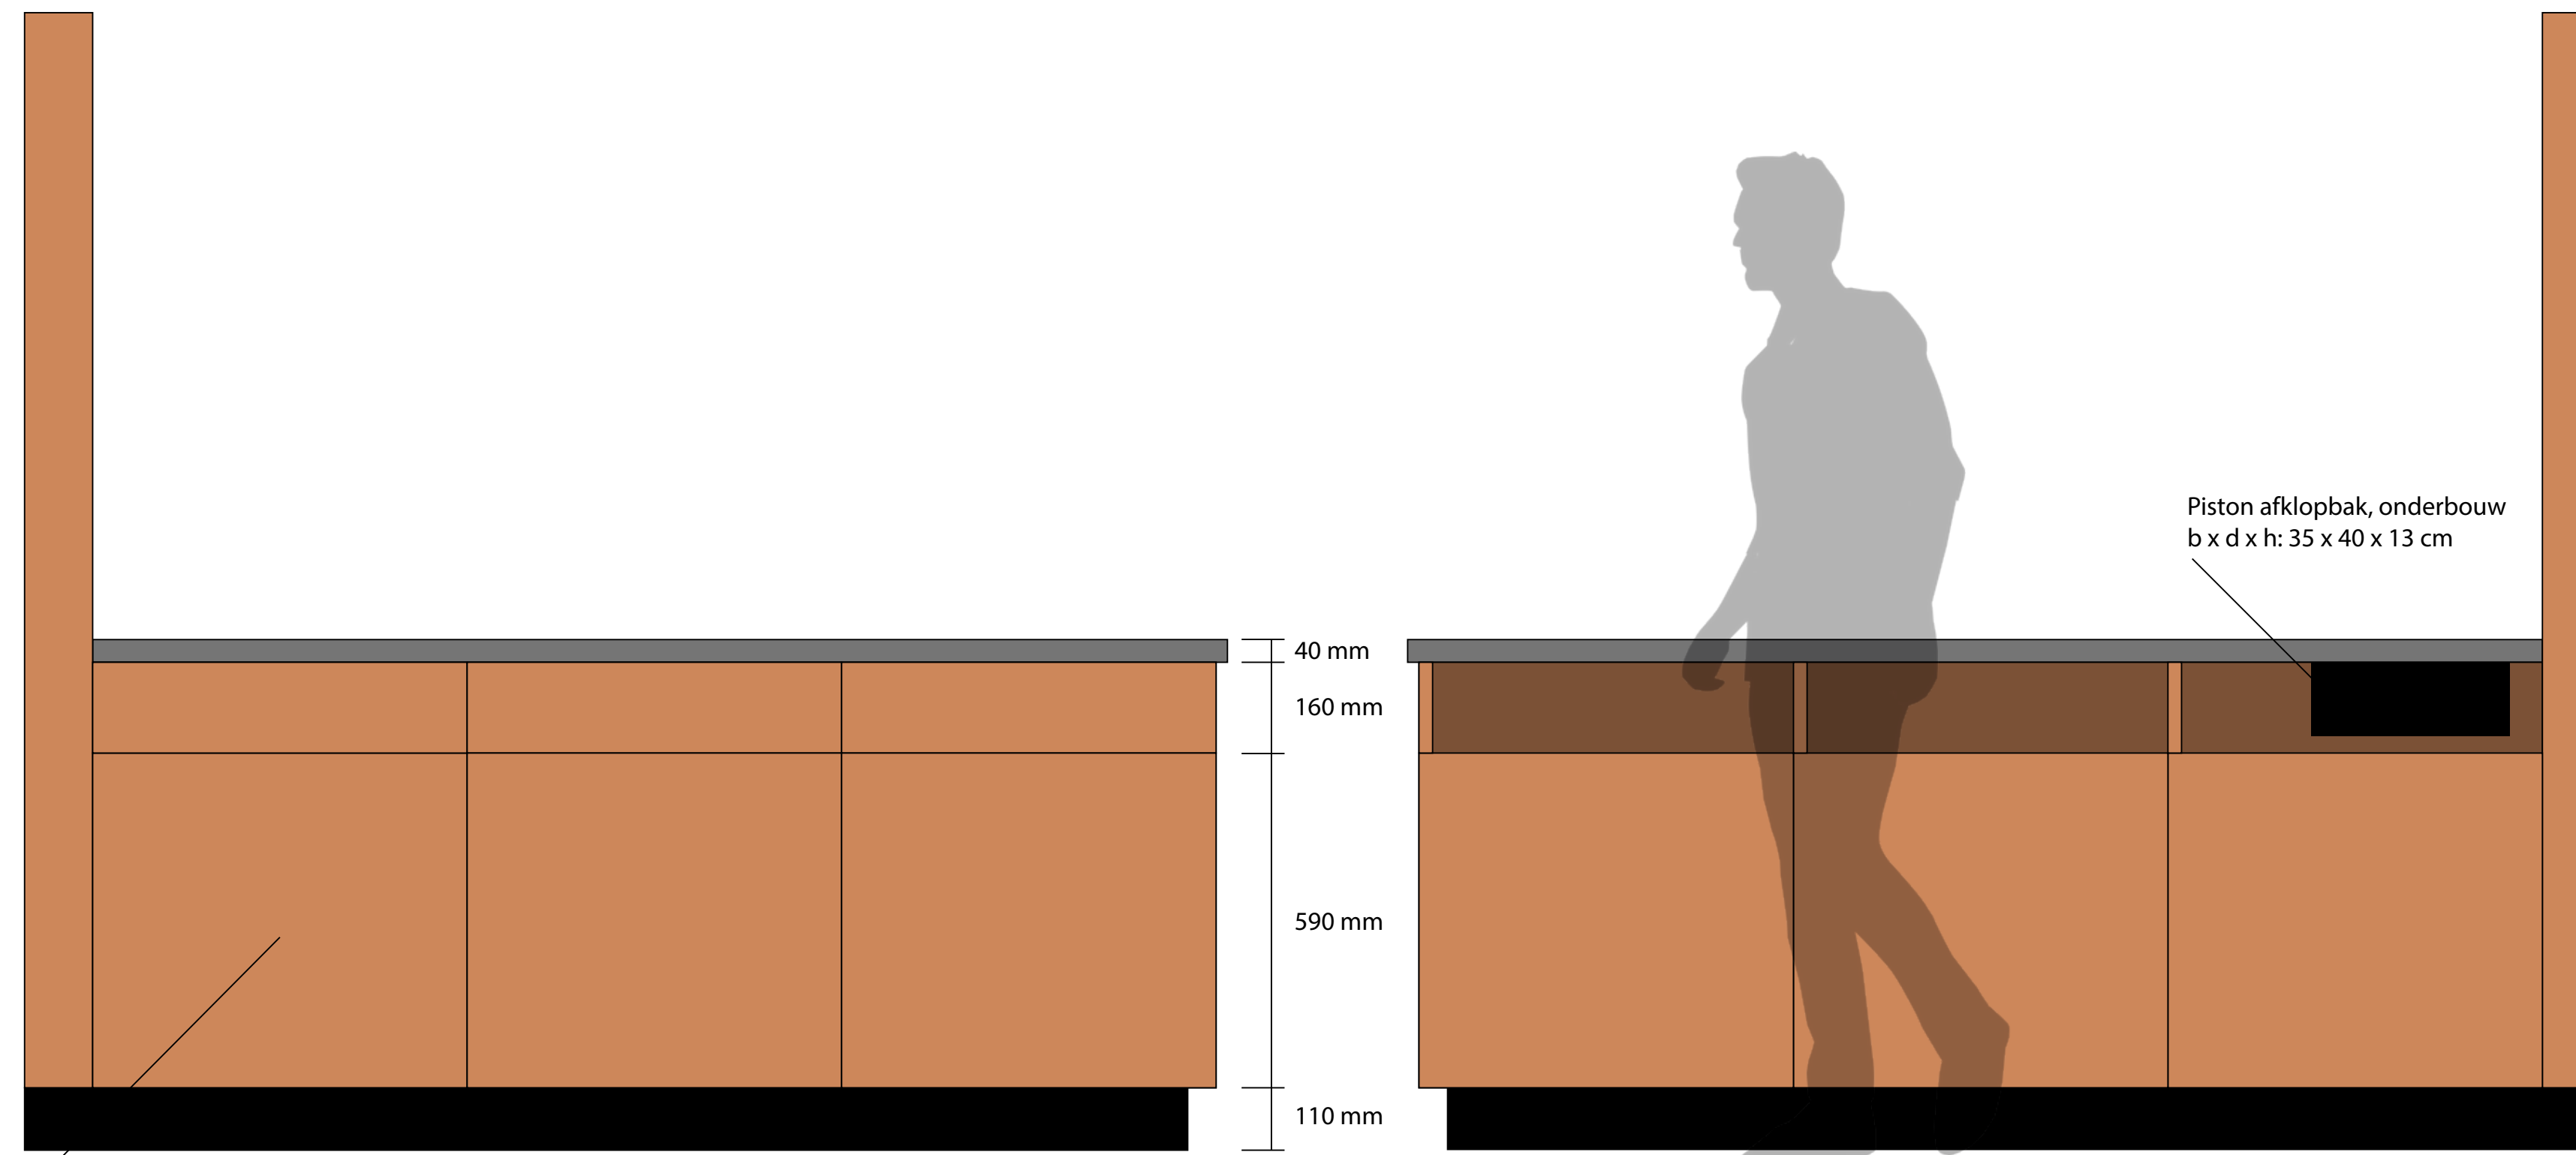

Vooraanzicht





Achteraanzicht

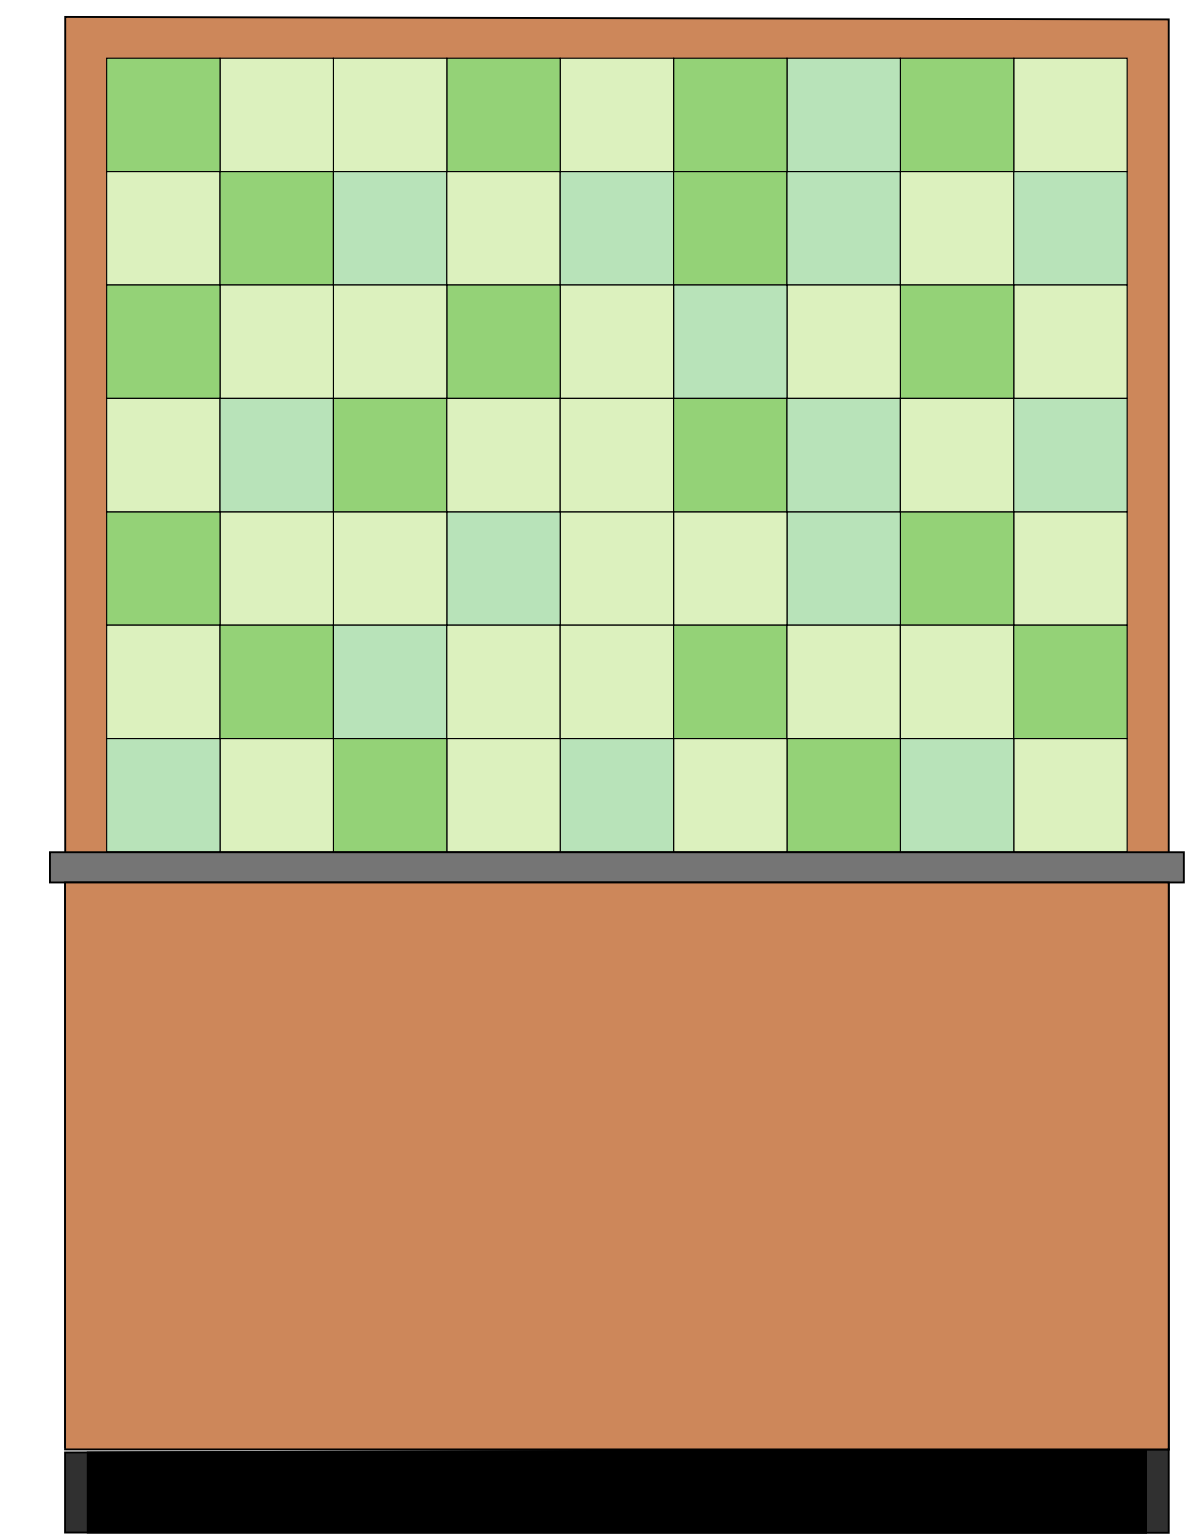

Zijaanzicht




Natte kant conceptversie

1:10

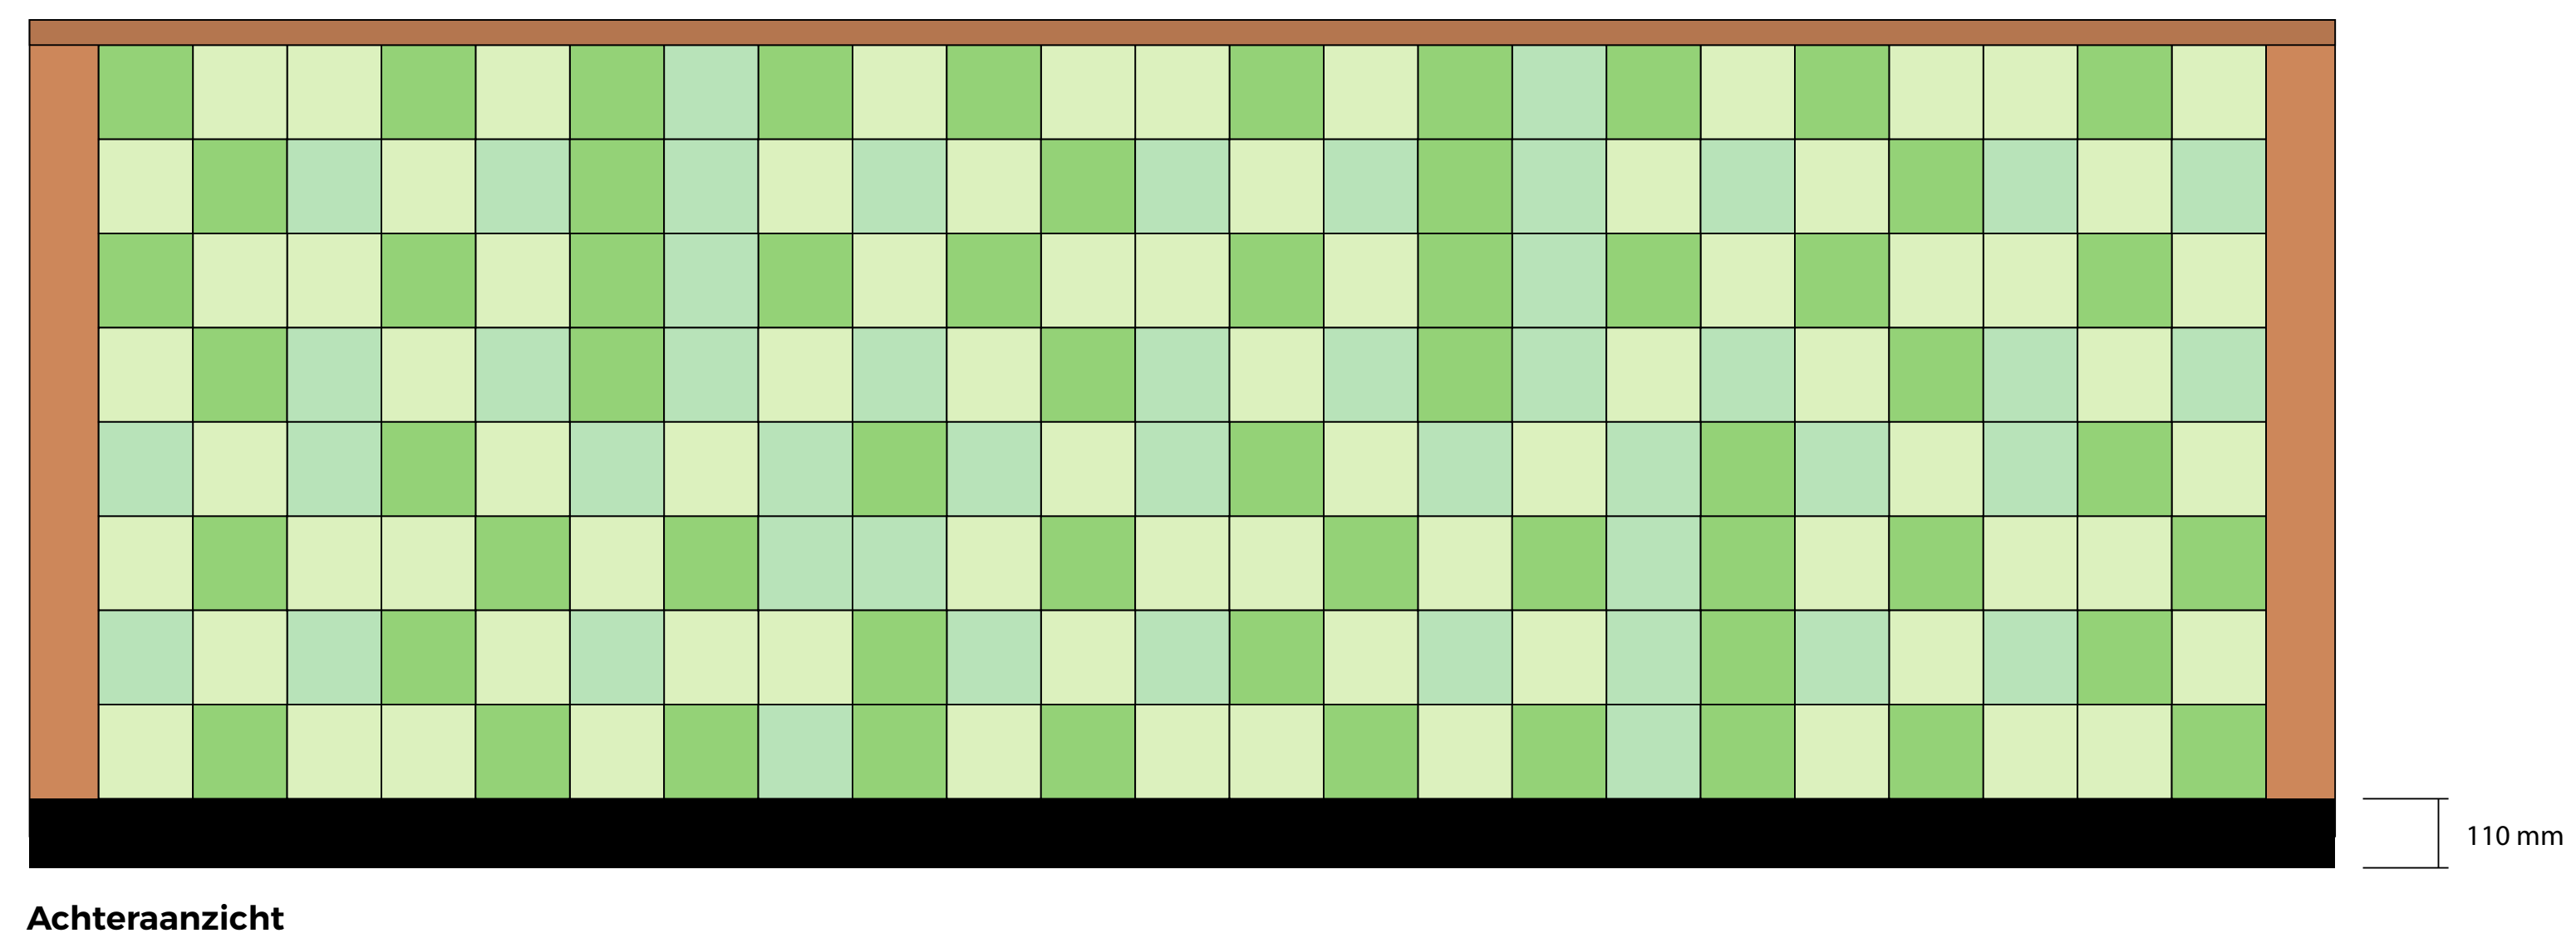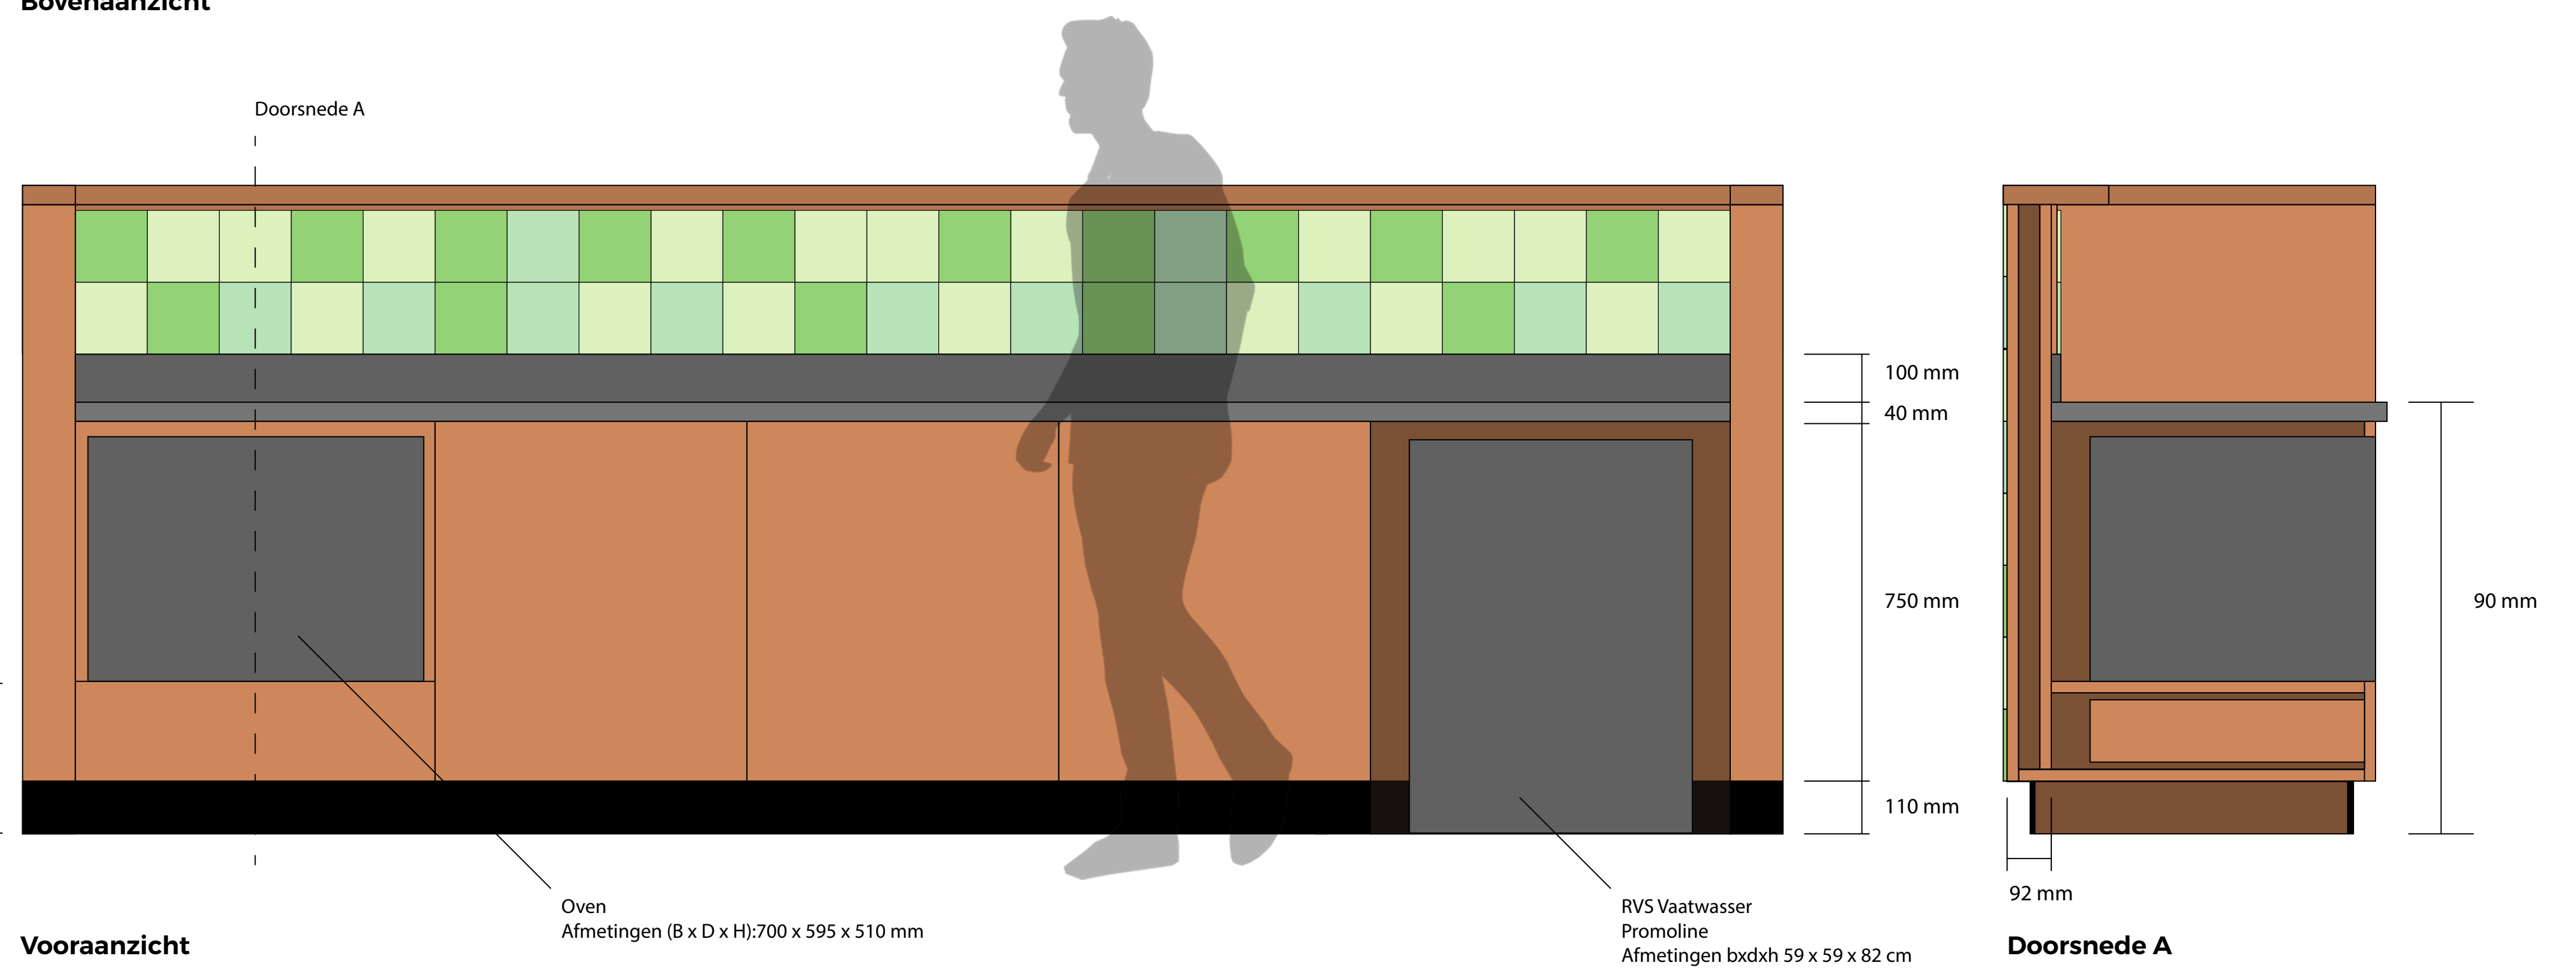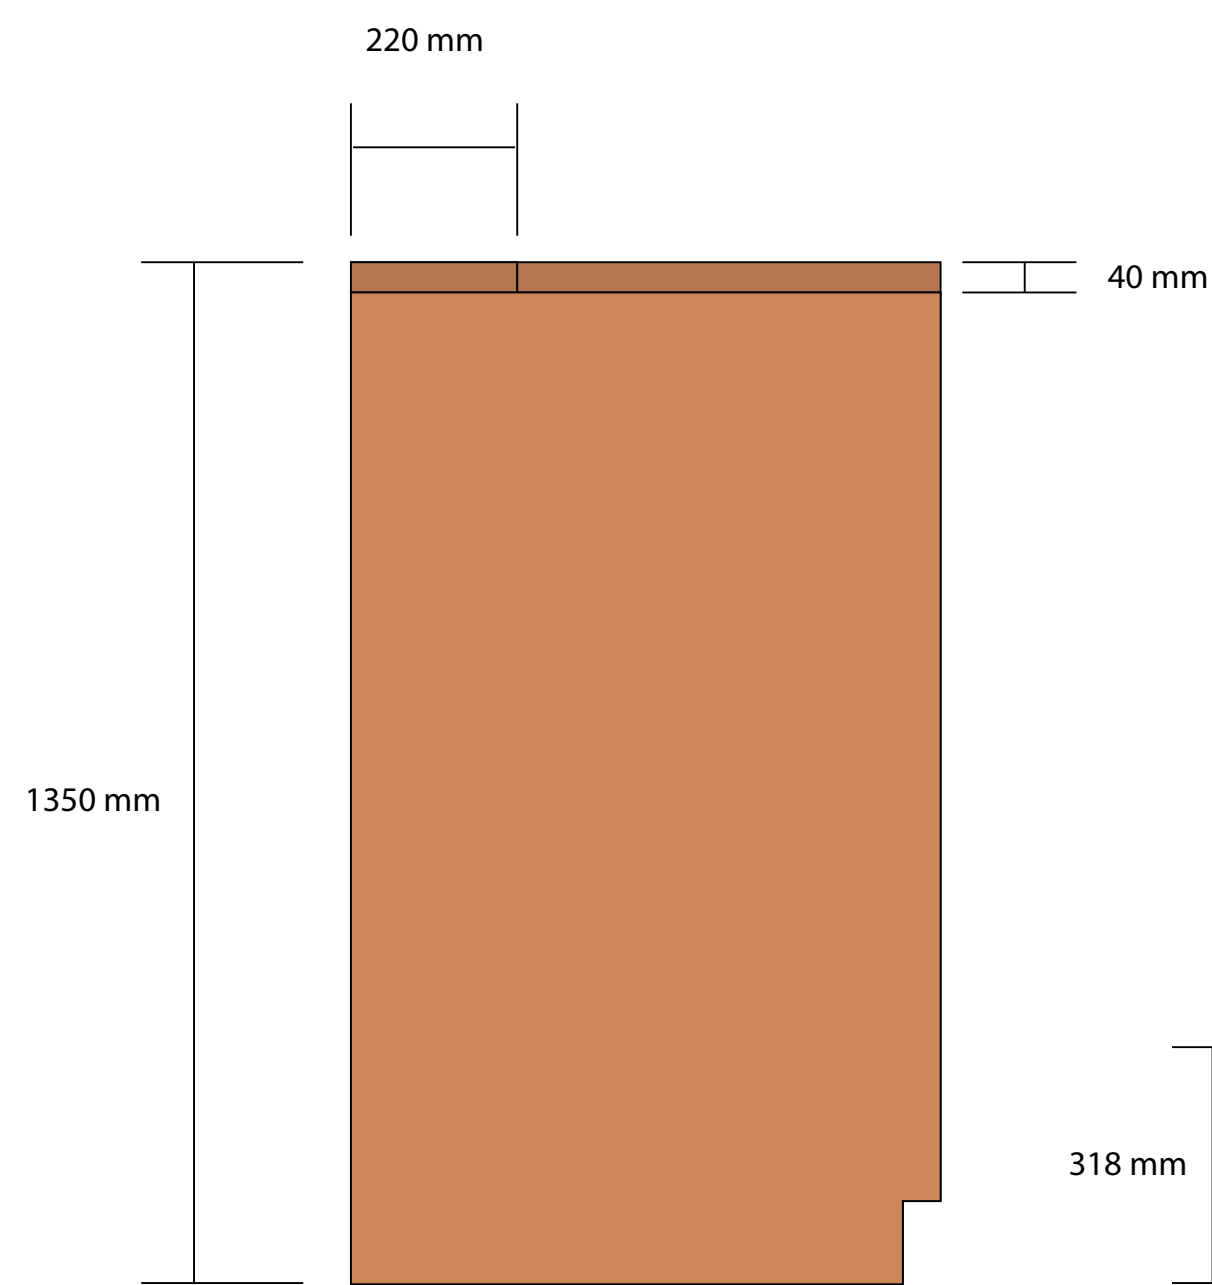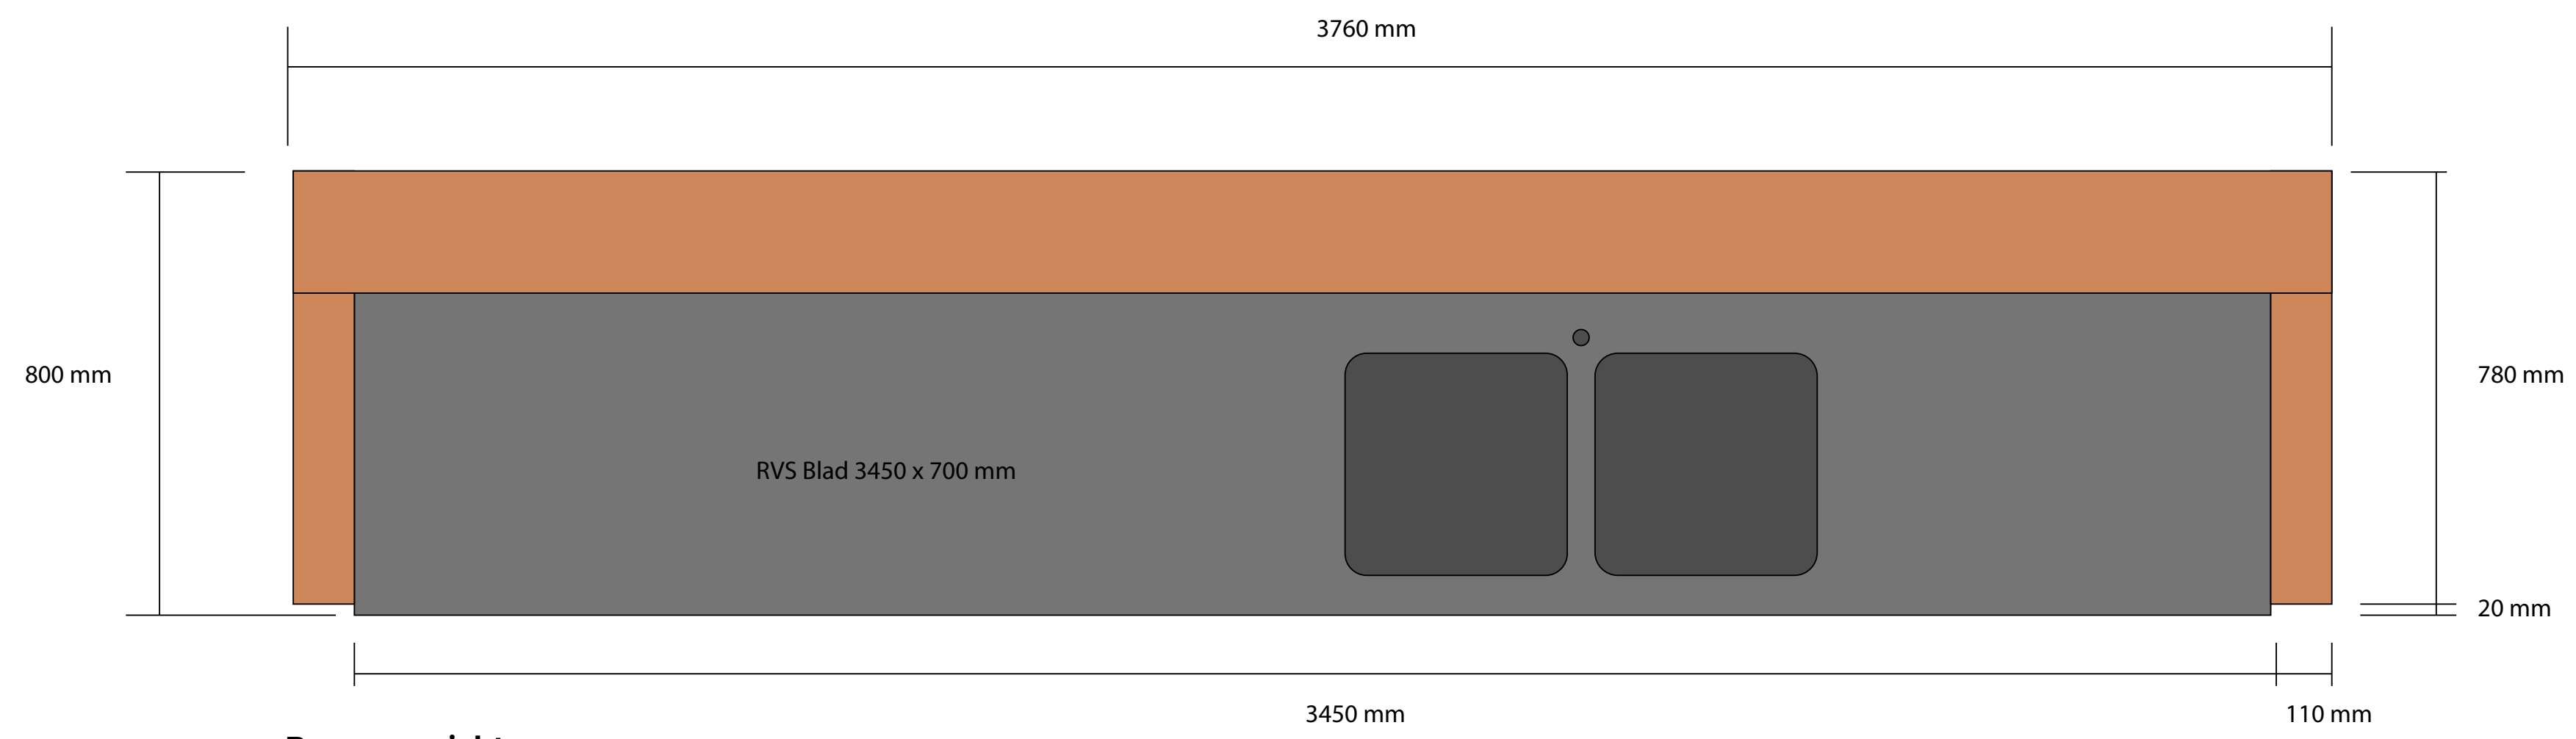

Broodmeubel conceptversie

1:10

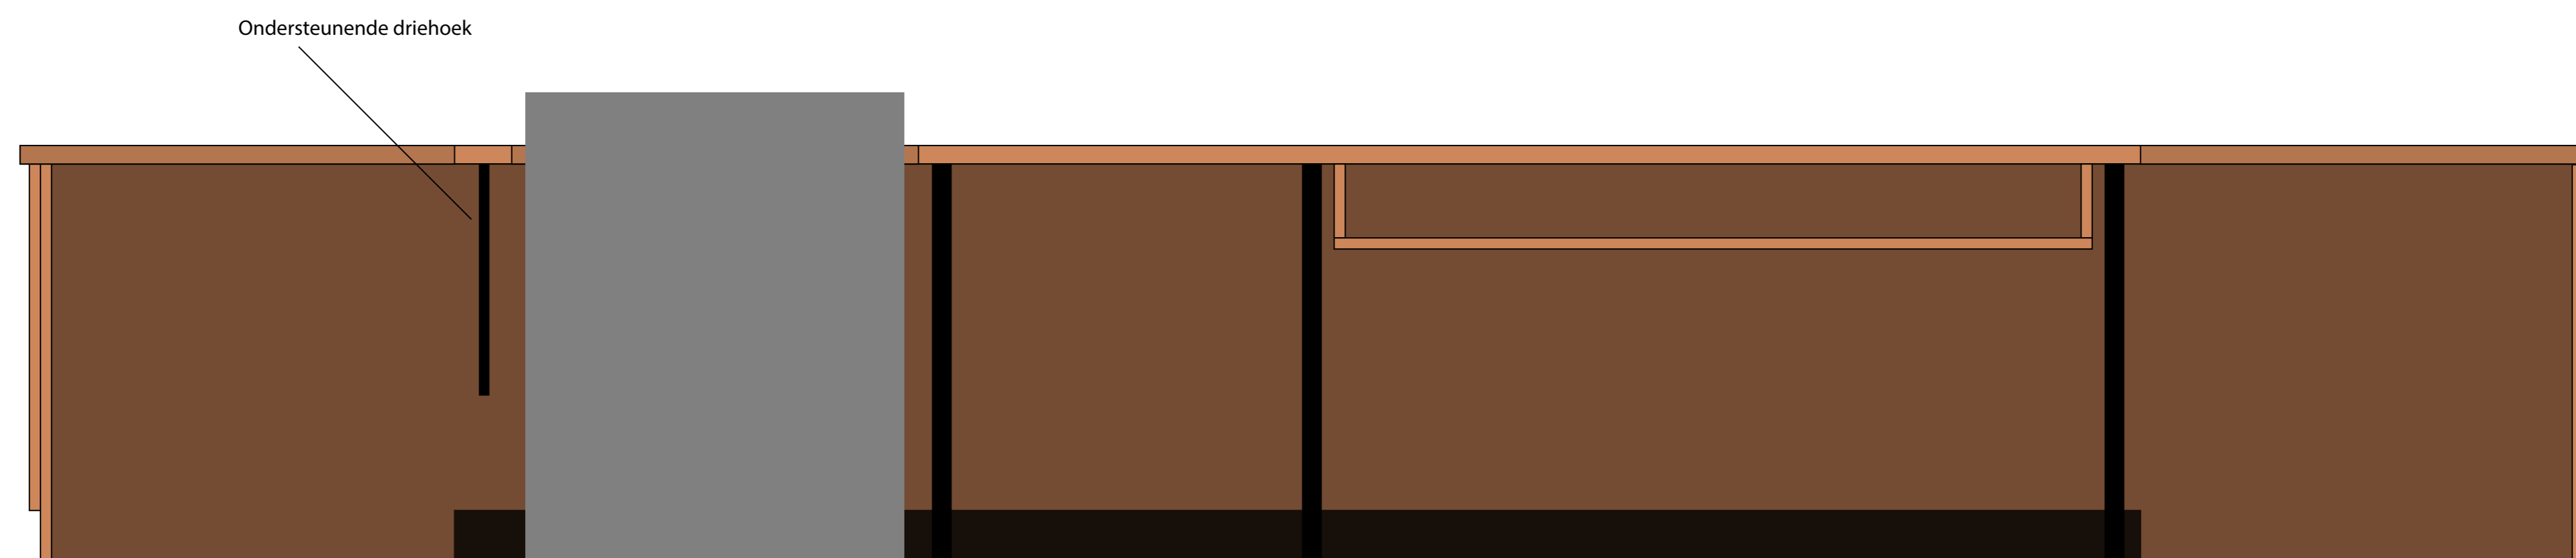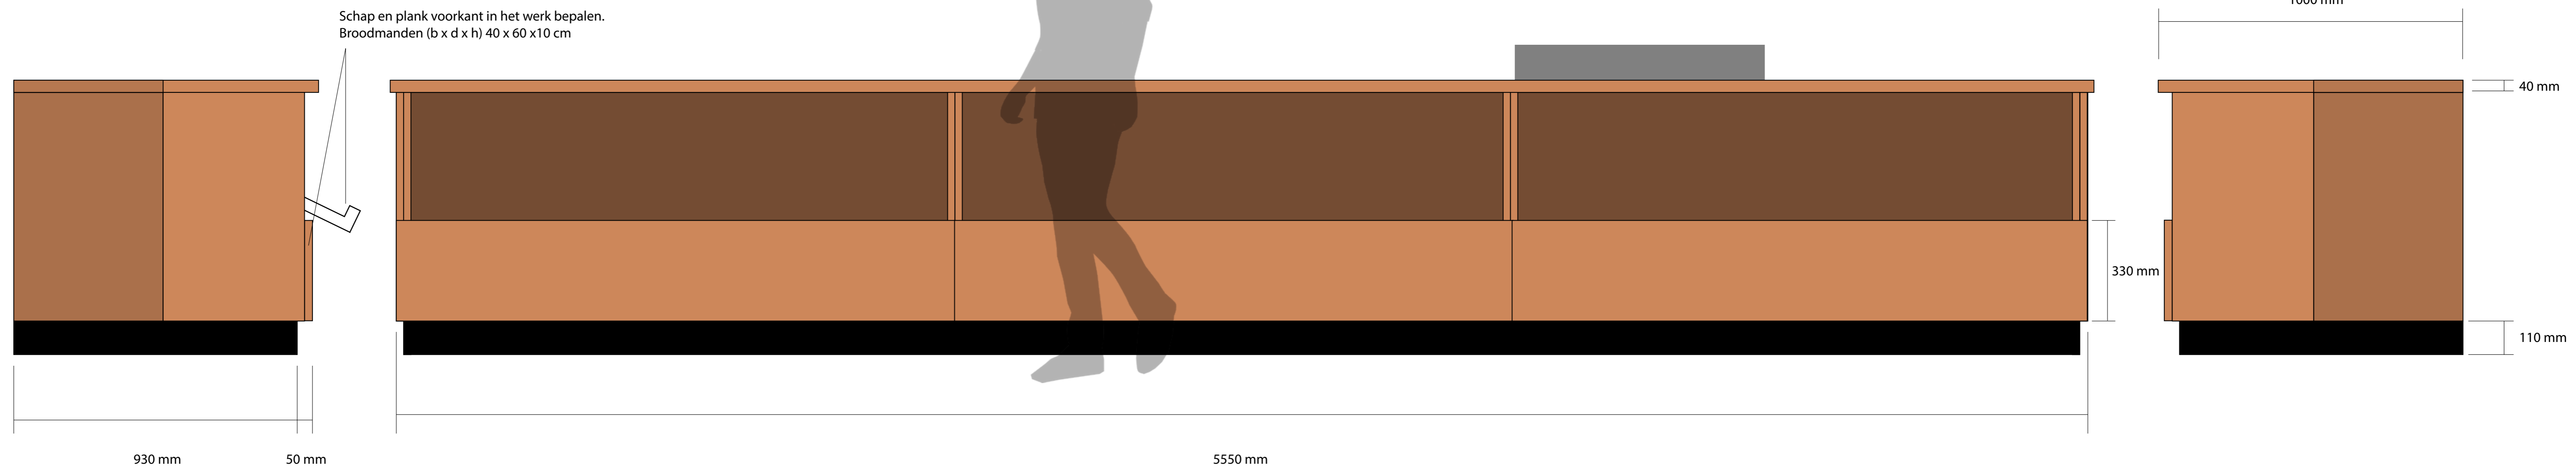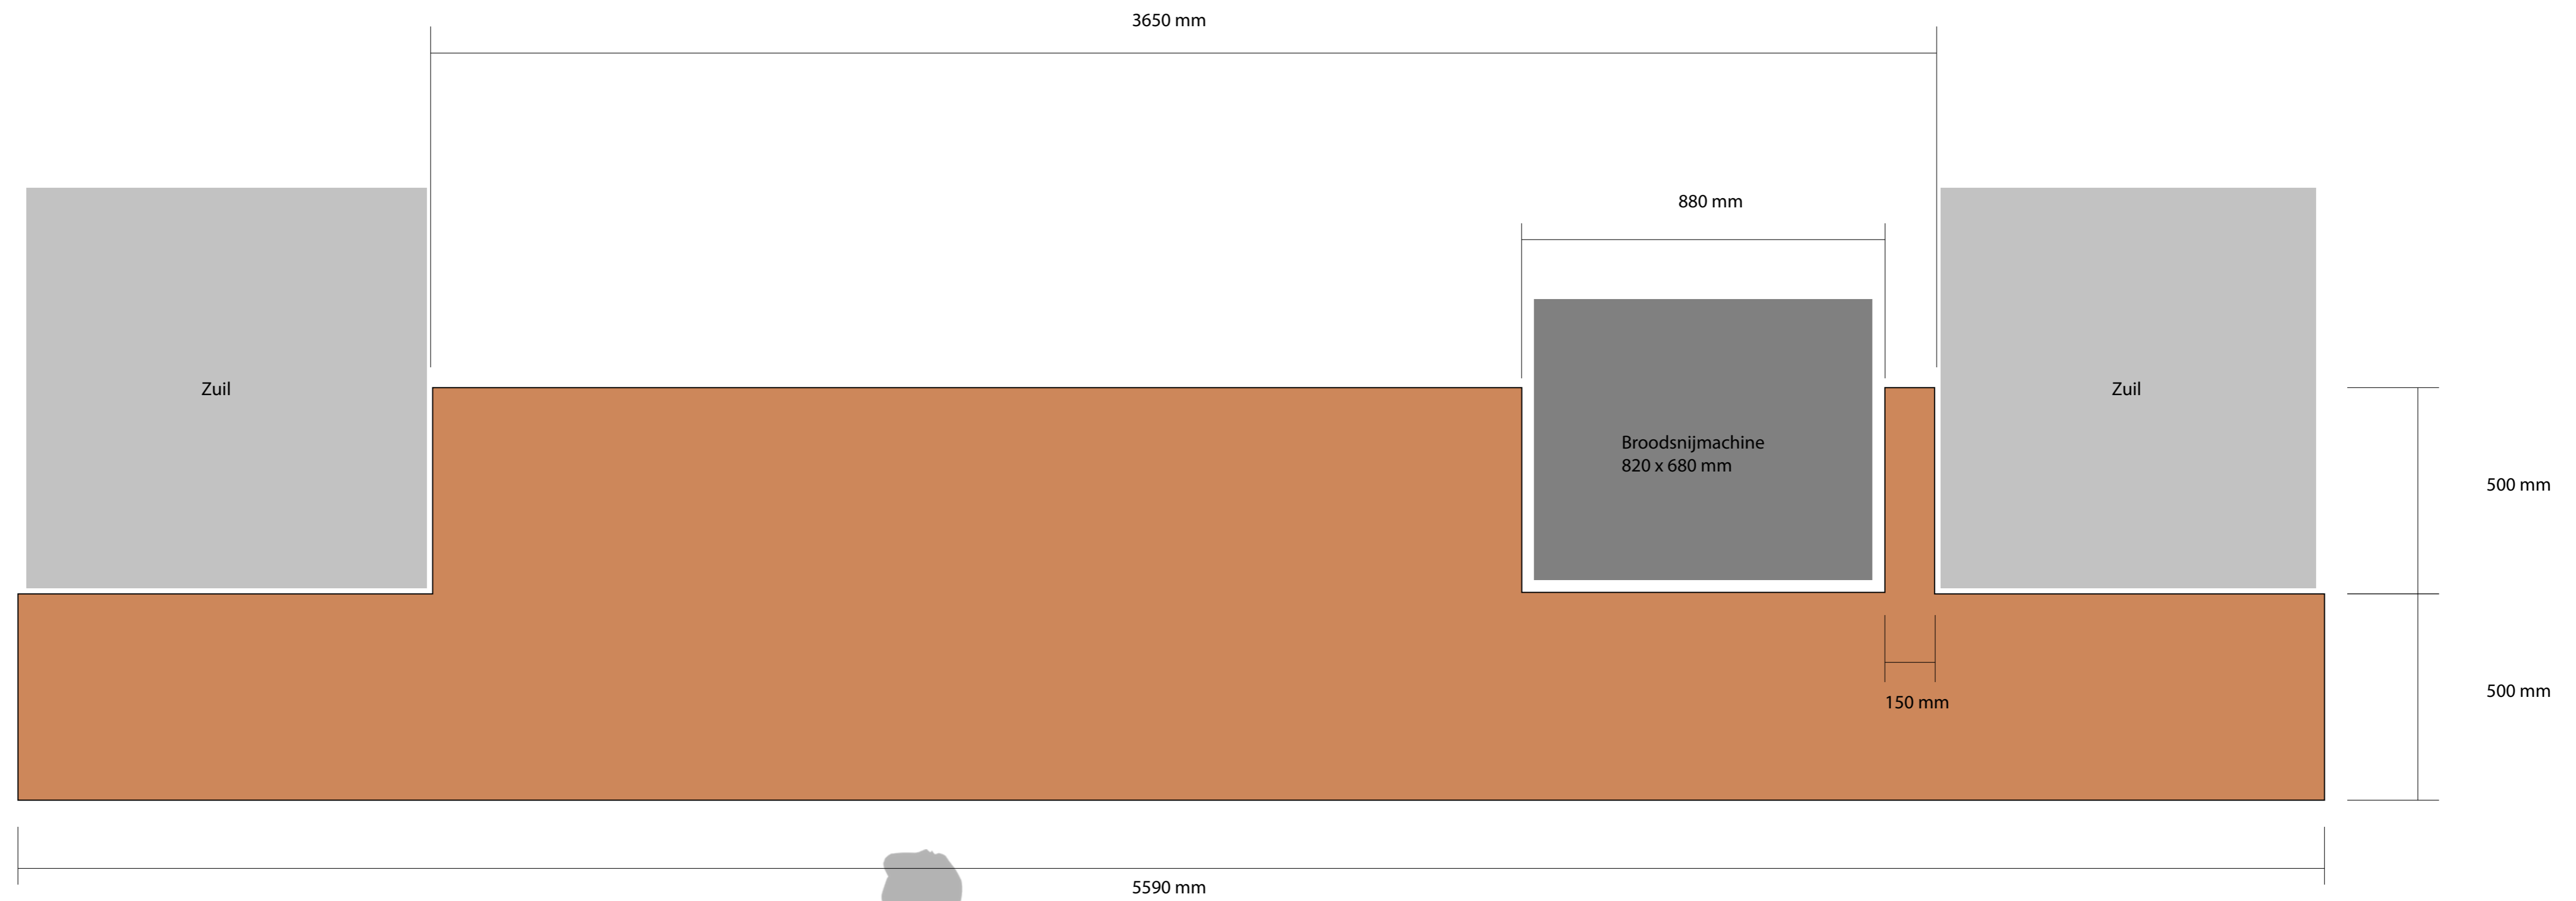


Kassa's conceptversie


1:10




Referentie voor verdeelbak

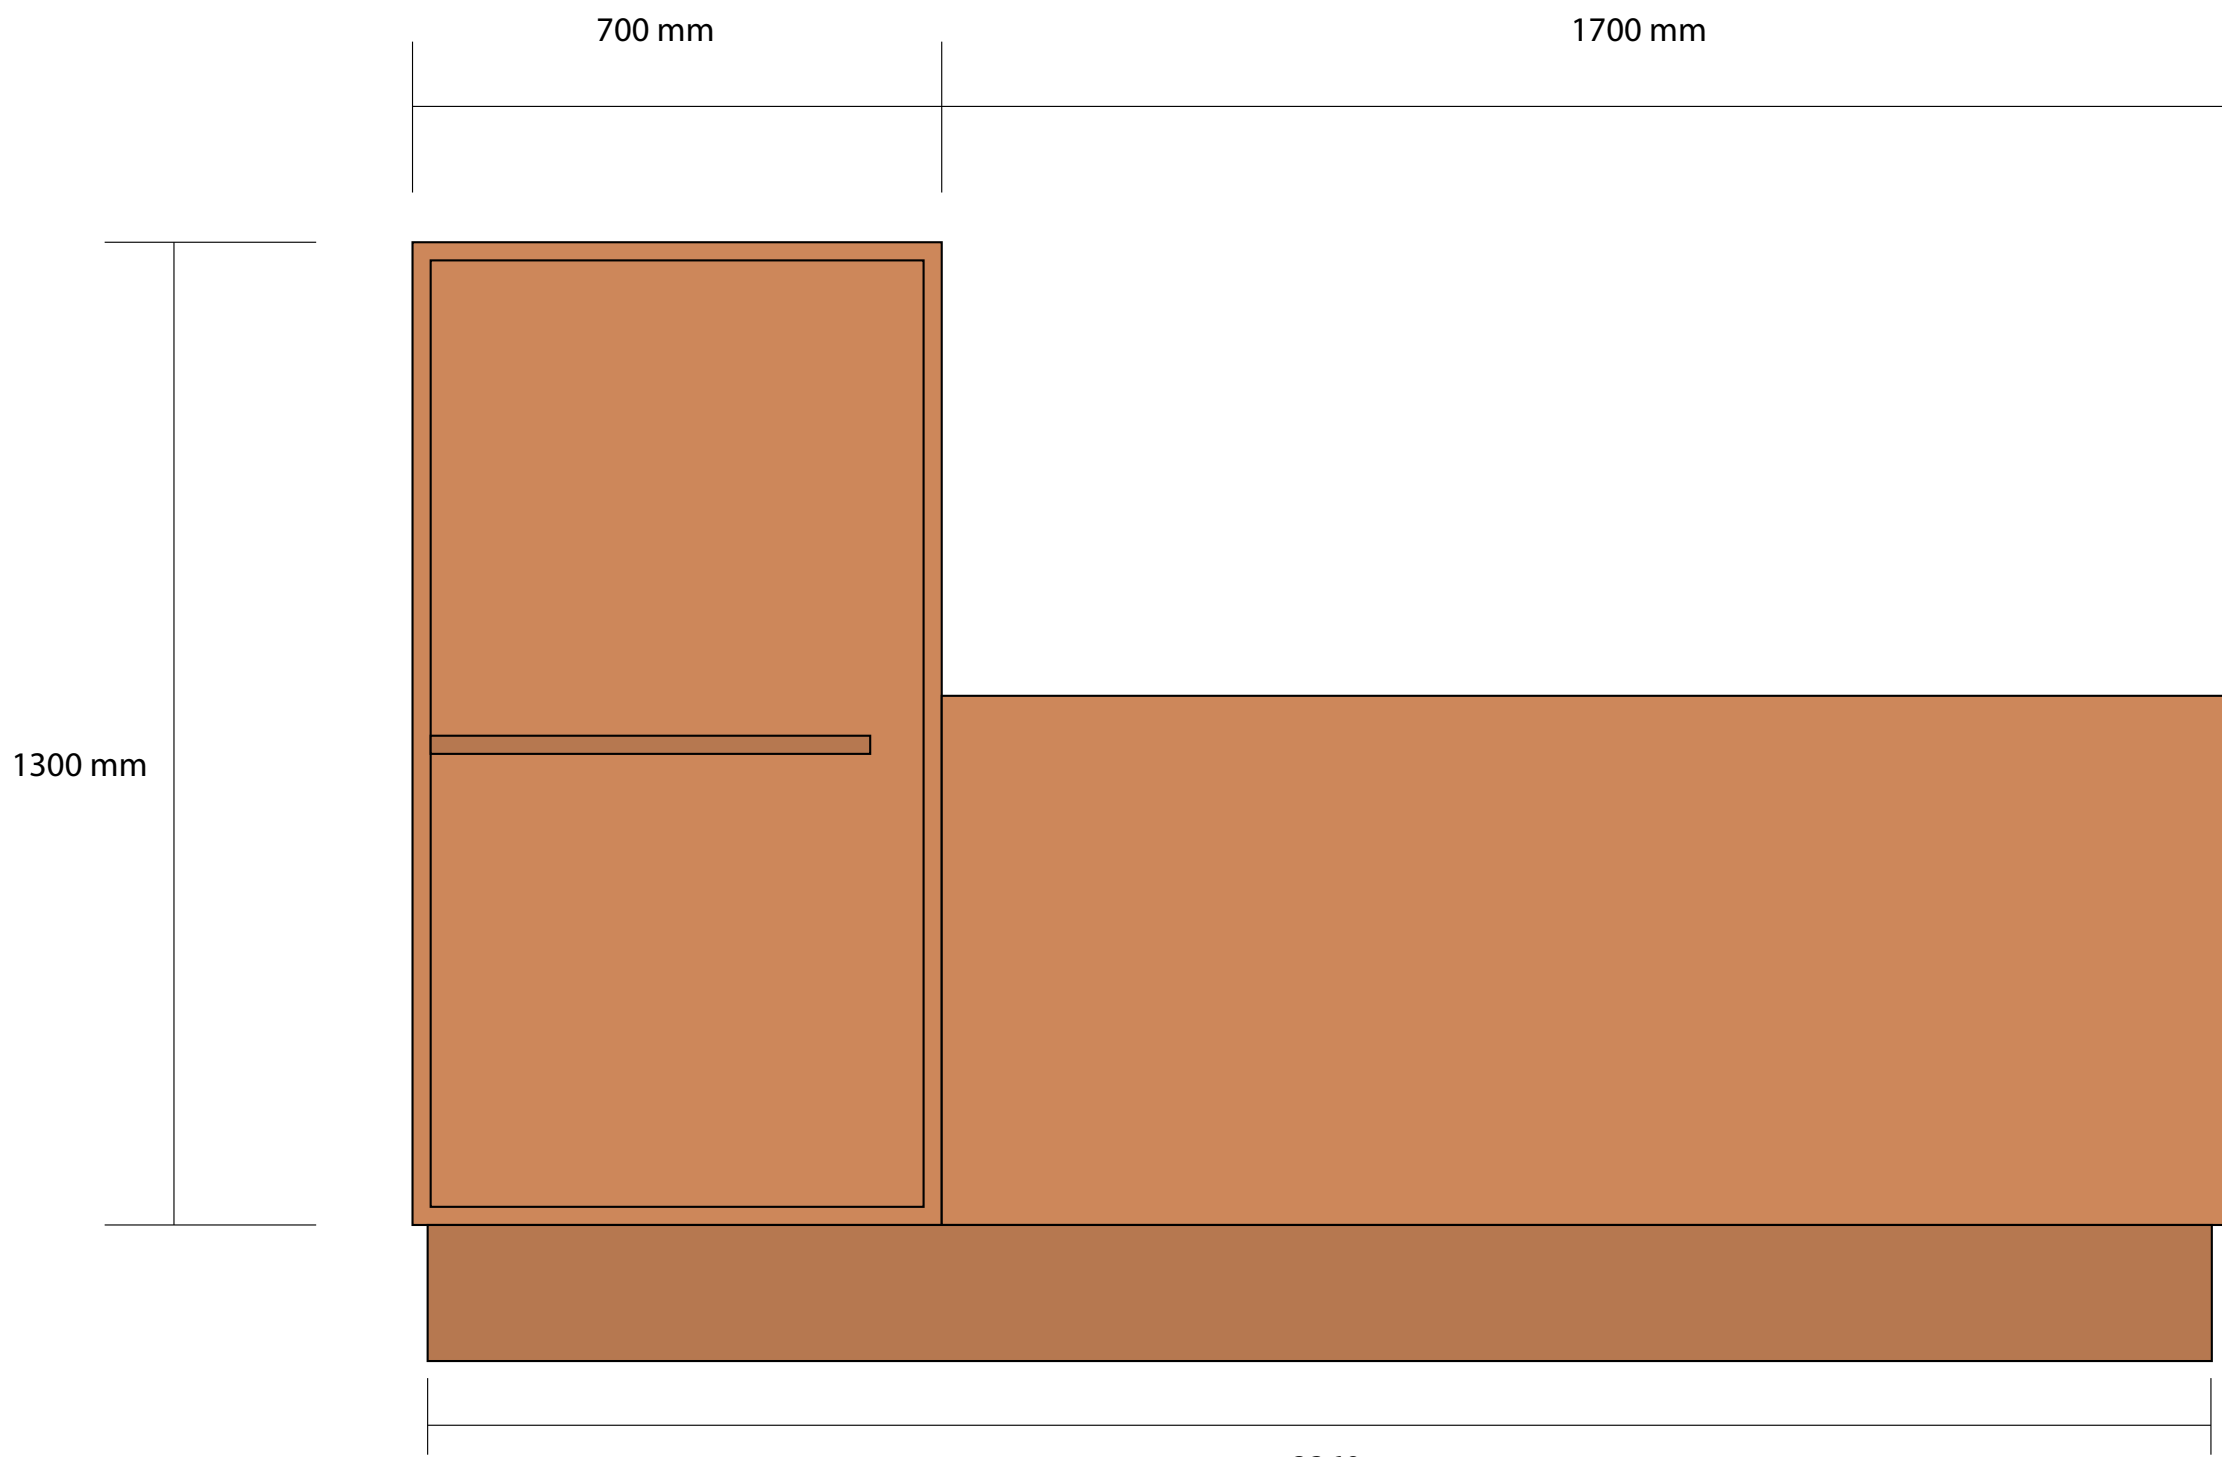


Bovenaanzicht

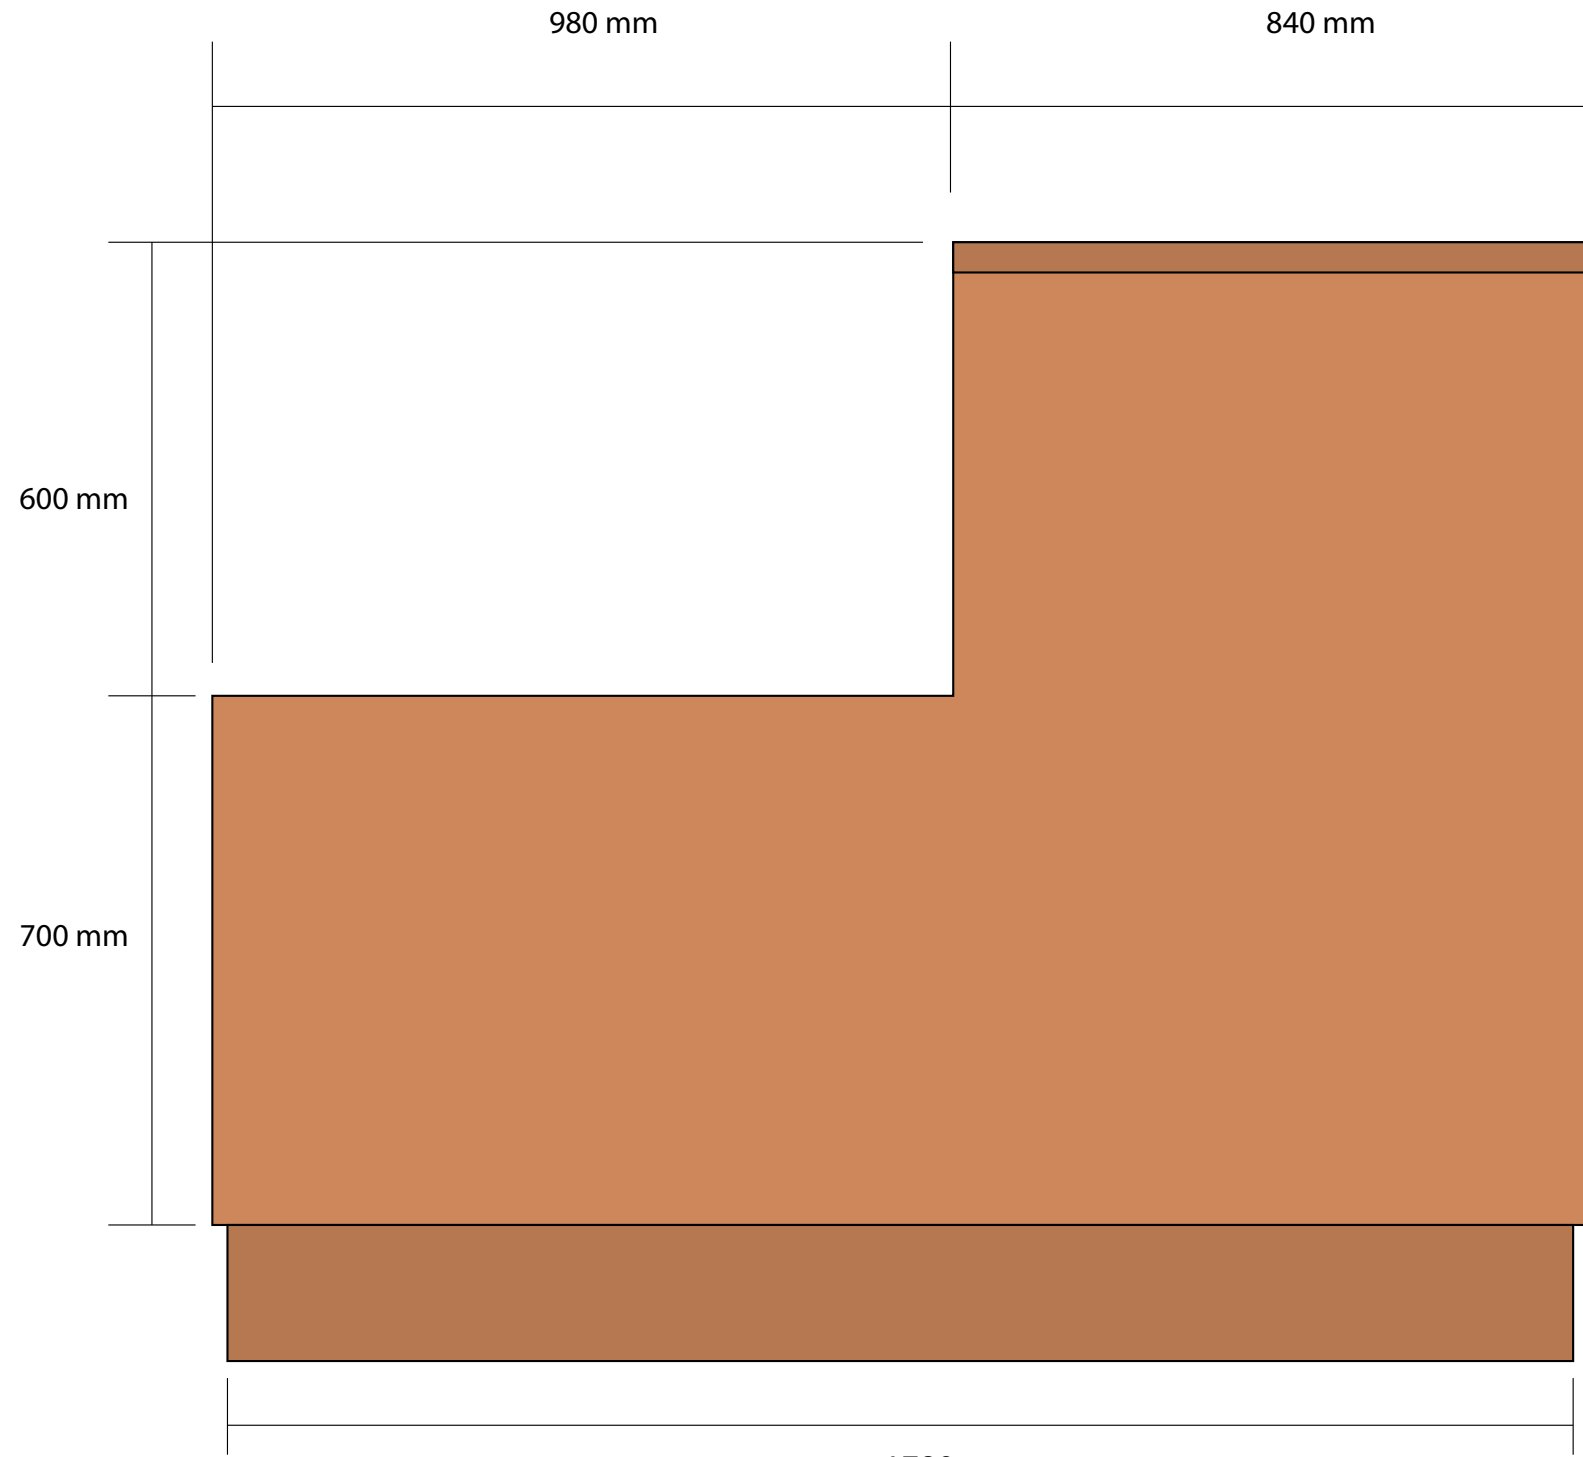

1780 mm

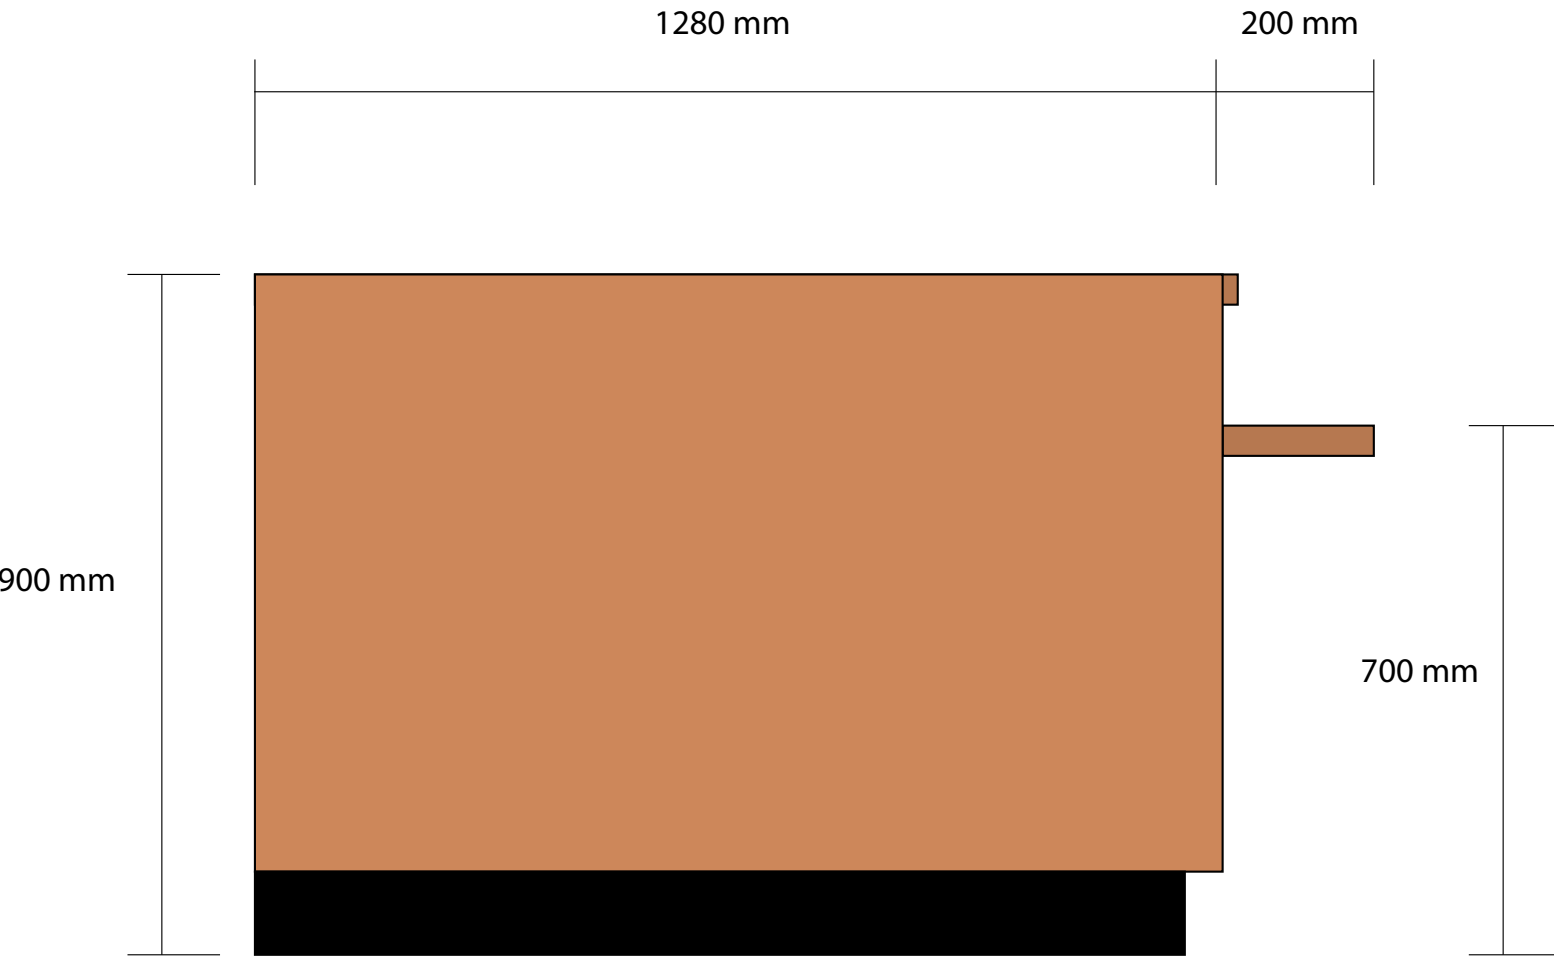


Zijaanzicht

 


Vooraanzicht




900 mm

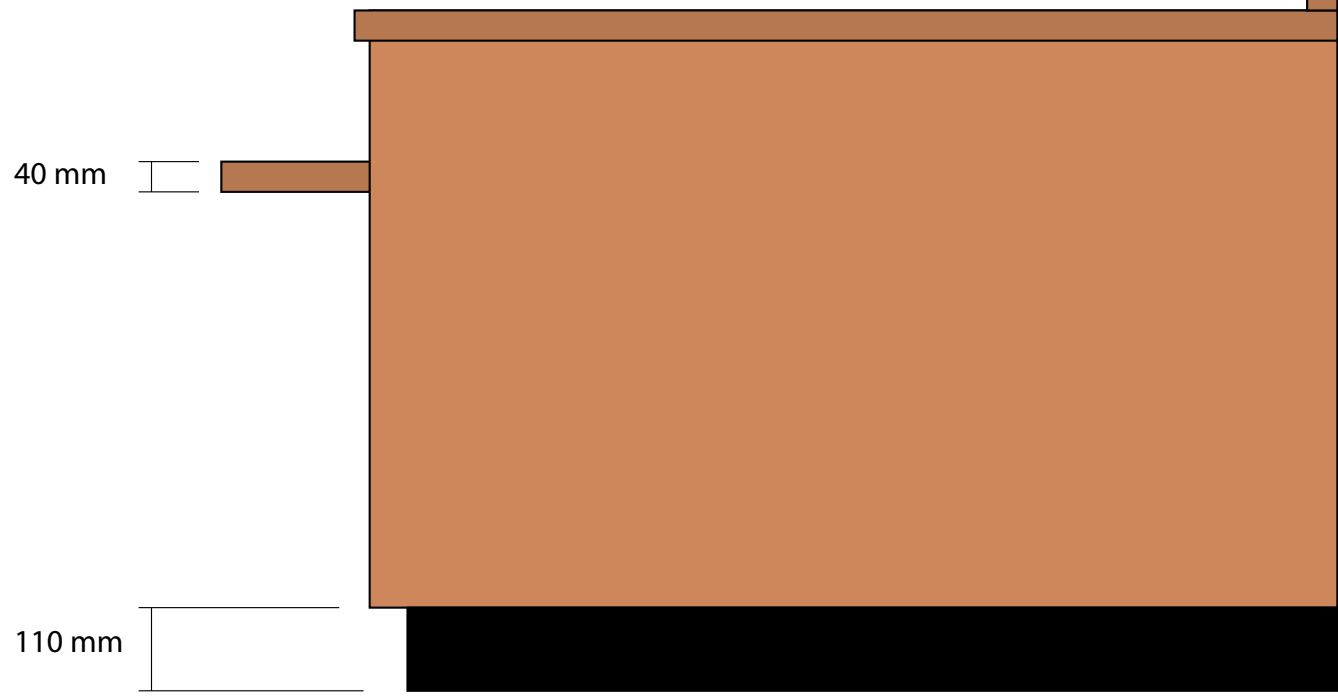

Zijaanzicht

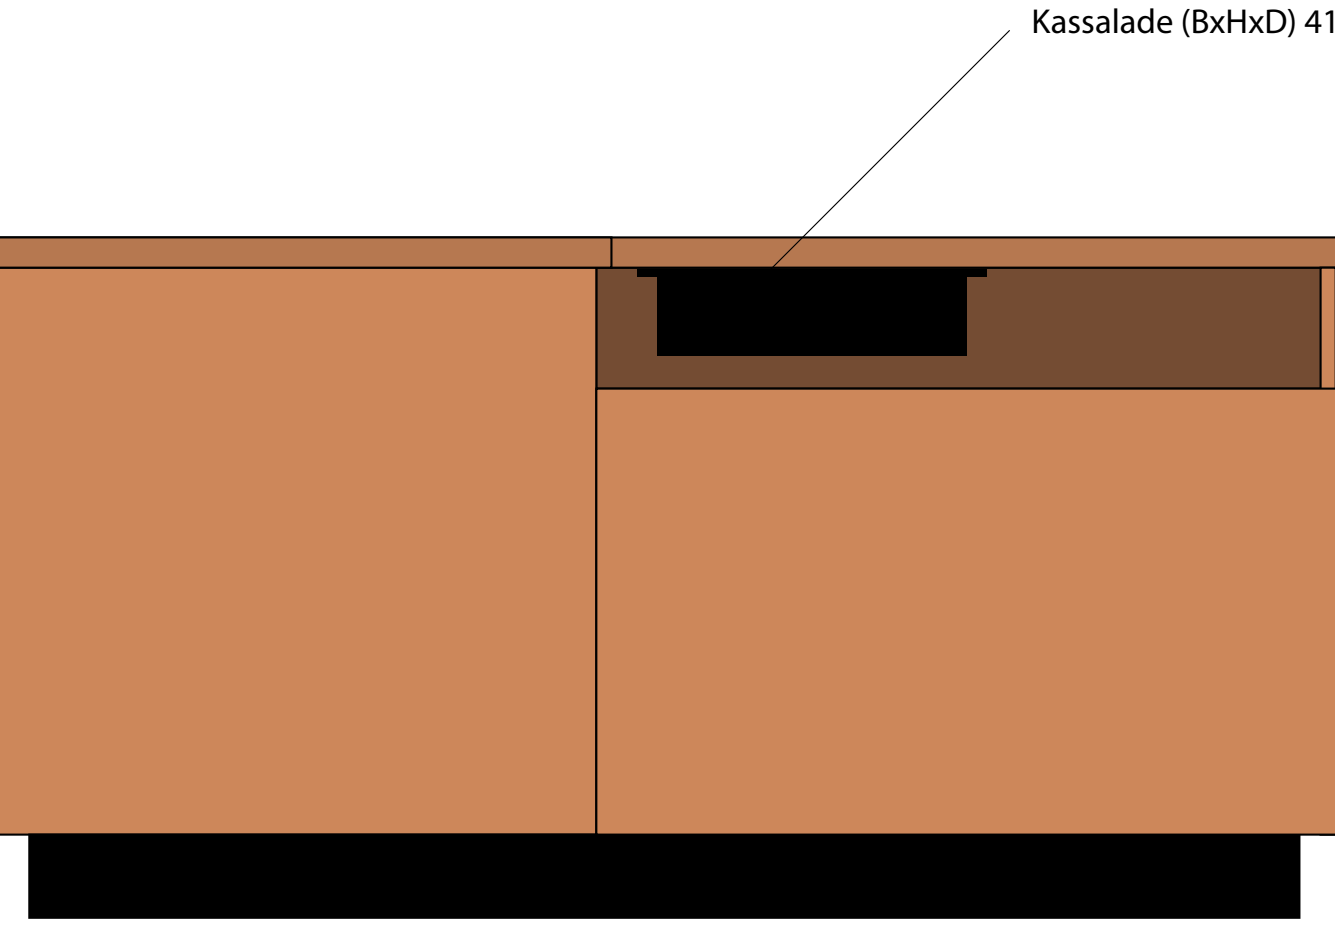

Achteraanzicht

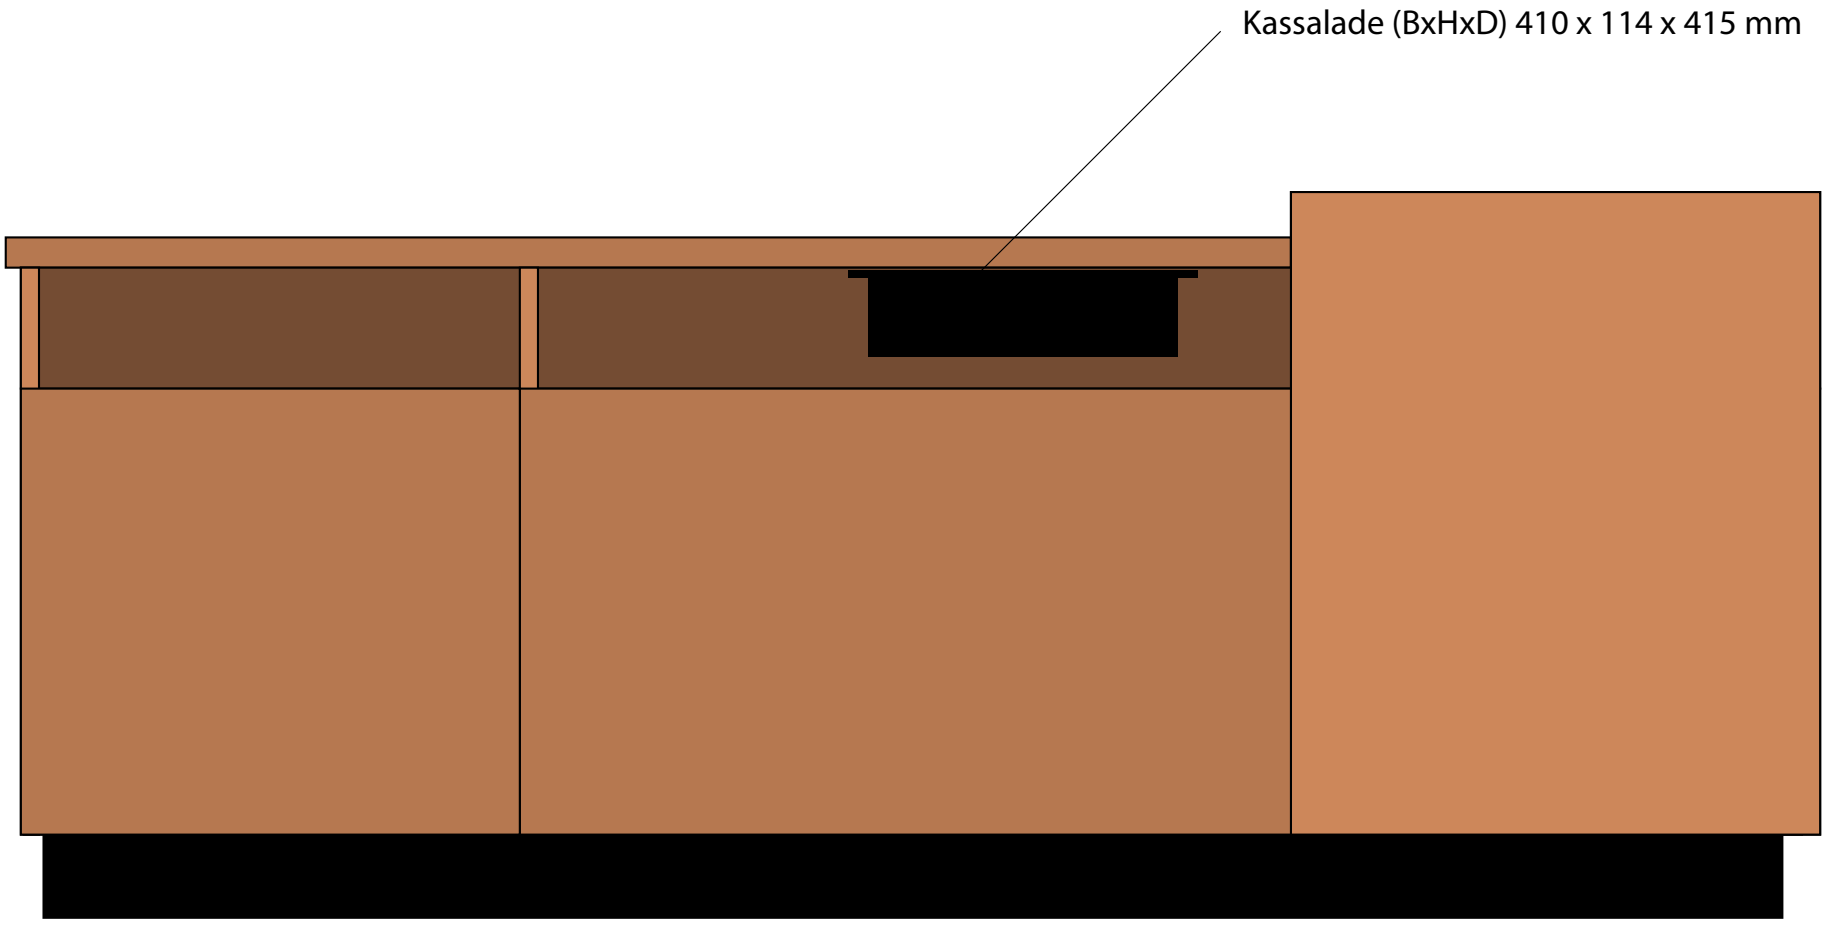

Kassalade (BxHxD) 410 x 114 x 415 mm

Kassalade (BxHxD) 410 x 114 x 415 mm